



DIPARTIMENTO TECNICO-LOGISTICO  
 "SERVIZIO NUOVE OPERE E RISTRUTTURAZIONI"

**RELAZIONE**

**LAVORI DI PULIZIA DI AREE CORTILIZIE INTERNE NEL P.O. SAN MARTINO**

Dovendosi procedere alla consegna delle aree di cantiere per i lavori di riqualificazione dell'impianto gas medicali e alla imminente apertura dei locali del Nuovo Corpo M, nonché provvedere allo spostamento del collegamento idraulico interferente con il percorso dei gas medicali, si rende necessario dover procedere alla esecuzione della pulizia di alcune aree cortilizie interne al P.O. San Martino e al rifacimento del collegamento idraulico, come meglio evidenziato nell'allegata planimetria.

Nello specifico occorre eseguire le seguenti lavorazioni:

1. lavori di pulizia di sterpaglie, cespugli e radici comprensivo dello spianamento e sistemazione dell'area di circa mq. 700 indicata con la lettera "A" nella planimetria allegata;
2. lavori di sbancamento per una profondità media di cm. 45 dell'area di circa mq. 875 indicata con la lettera "B" nella planimetria allegata;
3. lavori di esecuzione del collegamento della condotta idrica di irrigazione con la rete del pozzo trivellato comprendente esecuzione scavo a sezione obbligata per m. 4,00 circa, compresa la demolizione della pavimentazione in cls., esecuzione del manufatto in cls. completo di copertina, collegamenti idraulici comprensivi di valvole di intercettazione, predisposizione cavidotti per impianto elettrico, indicato con la lettera "C" nella planimetria allegata.

A tale scopo, è stata contattata la ditta Serusi Raimondo, che già opera in altri cantieri nell'ambito ospedaliero, la quale si rende immediatamente disponibile alla esecuzione dei lavori e ha formulato il preventivo complessivo per la completa esecuzione di tutte le lavorazioni richieste pari a € 4.106,77 + IVA che si ritiene congrua.

Oristano, 28.06.2010

**L'Assistente Tecnico**  
 Geom. Marco Marras


**Si autorizza**



Il Responsabile del  
**SERVIZIO NUOVE OPERE E RISTRUTTURAZIONI**  
 Ing. Mardello Serra

# PLANIMETRIA GENERALE

ALLEGATO ALLA RICHESTA DI PREVENTIVO  
PER LA PULIZIA DI AREE CORTILIZIE

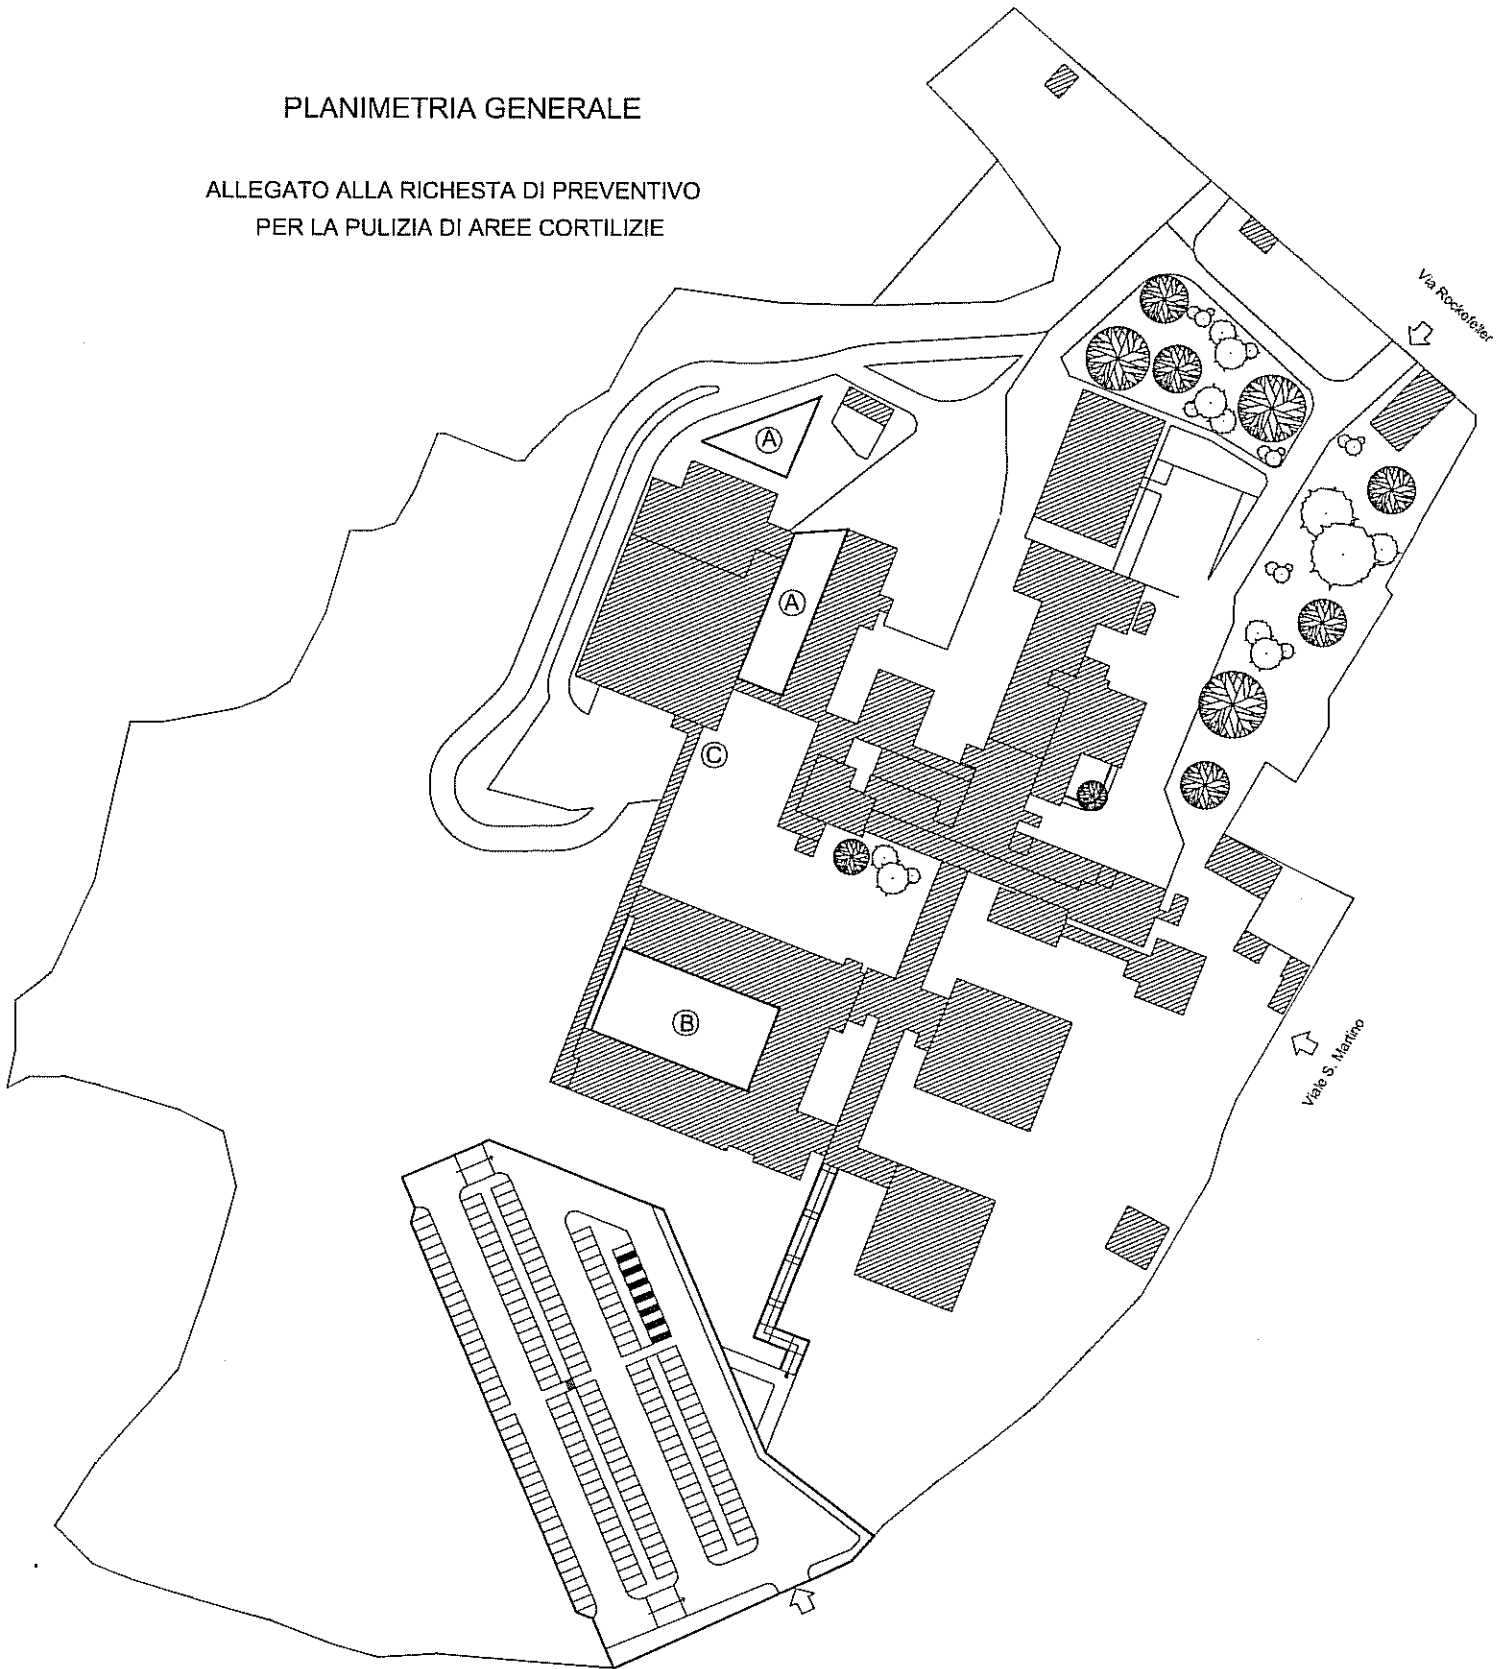

 AREE INTERESSATE

ASSISTENTE TECNICO  
Geom. Marco Marras

