



Dipartimento Tecnico – Logistico
 Servizio Nuove Opere e Ristrutturazioni

Oristano lì, 24 FEB. 2011.

Prot. 13 /UTS/11

Al Responsabile Servizio
 Nuove Opere e Ristrutturazioni
Sede

Oggetto: Copertura terrazza Casa Protetta di Busachi.

Presso la struttura indicata in oggetto, prossima all'apertura, una terrazza posta al piano primo è causa, in caso di pioggia, di infiltrazioni d'acqua e di allagamenti che determinano danni ingenti e rendono i locali interessati non agibili.

Tutti i tentativi di ovviare al problema sono risultati vani per cui il modo di risolvere in via definitiva l'inconveniente è quello di realizzare una copertura leggera della terrazza stessa che diventerebbe un utile spazio tecnico utilizzabile come locale di sgombero.

I lavori di copertura della terrazza, avente dimensioni m 3,85x6,25, consistono essenzialmente:

- fornitura e posa in opera di n. 3 travi IPE ad ali parallele da mm 100;
- fornitura e posa in opera di n. 3 traverse in scatolato da cm 80x40;
- fornitura e posa in opera di n. 7 fogli in lamiera coibentata, spessore cm 3,0.
- fornitura e posa in opera di telaio in ferro zincato con finestre laterali con policarbonato.


I lavori possono essere affidati alla ditta **Demelas Mario** di Samugheo, presente sul posto per l'esecuzione di altri lavori di manutenzione, in grado di eseguire quanto richiesto con la necessaria serietà, celerità e professionalità.

La spesa ammonta ad **Euro 3.950,00 + IVA 20%**, come risulta dal preventivo allegato, da ritenersi congruo.

Si chiede il provvedimento di autorizzazione alla esecuzione dei lavori.

Il Collaboratore tecnico
 Ing. Daniele Saba

PIANO PRIMO

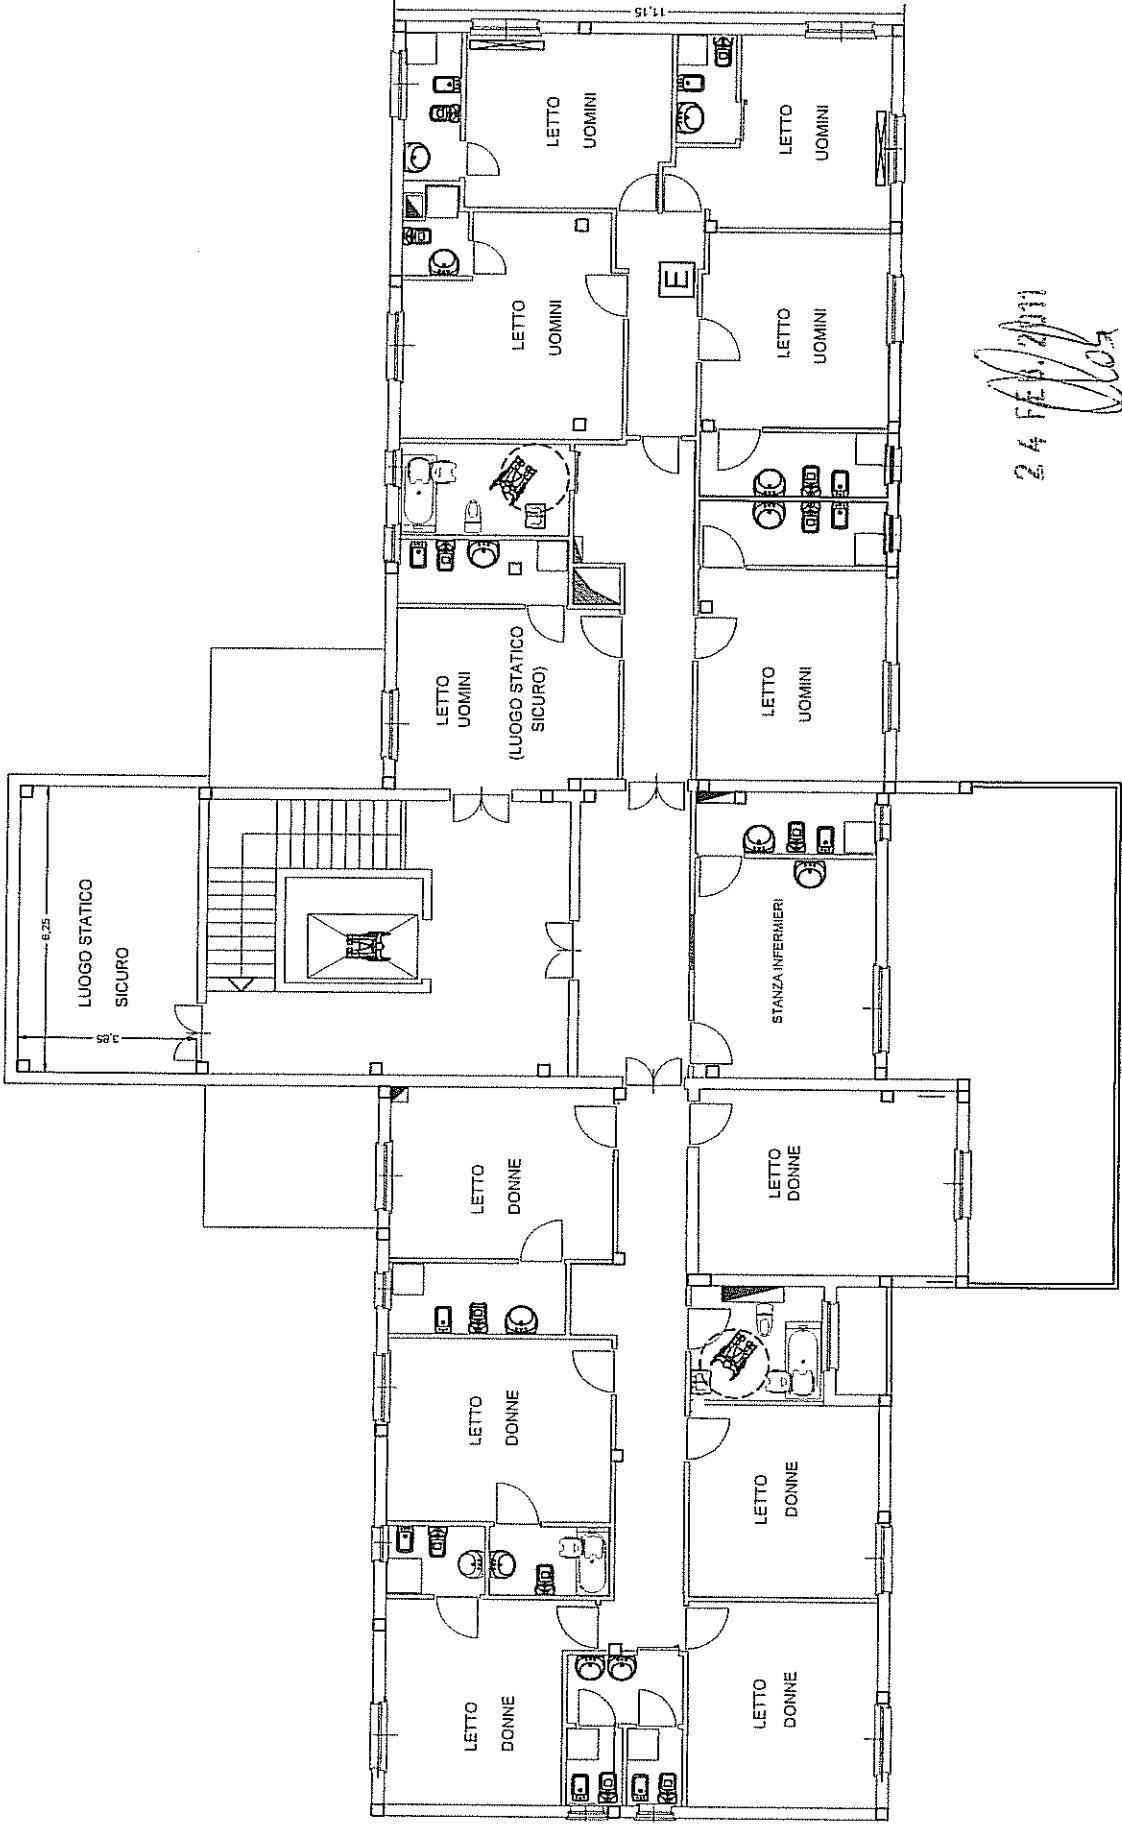

24 FEB 2011
[Signature]