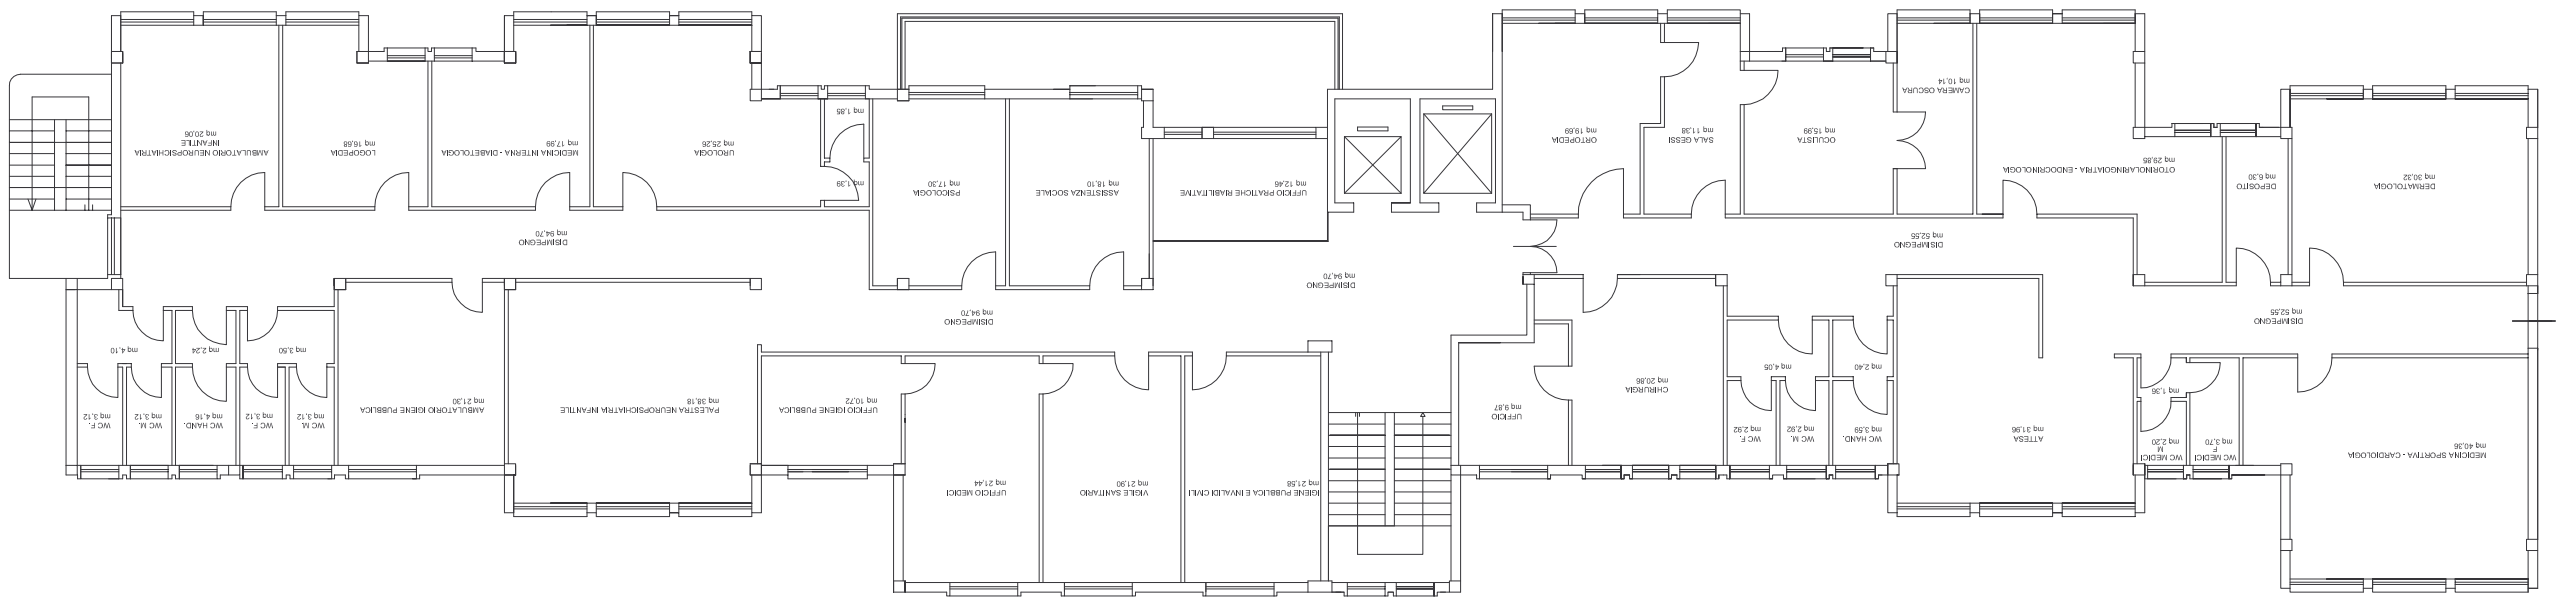

PIANTA PIANO SECONDO "CORPO B" POLIAMBULATORIO DI ALES