

SERVIZIO SANITARIO - REGIONE SARDEGNA
AZIENDA U.S.L. N°5 ORISTANO

Servizi Territoriali - Interventi di ristrutturazione e manutenzione straordinaria nelle strutture extraospedaliere ambulatori comunali
-Art. 20 L. 67/88 - 2^a fase - "Lavori di completamento dello stabile sito a Ghilarza nella P.zza San Palmerio destinato al Dipartimento di Prevenzione"

PROGETTO ESECUTIVO

Elaborato: Piante, sezioni, prospetti: stato di fatto

I PROGETTISTI IL RESPONSABILE DEL PROCEDIMENTO
Ing. Paolo Vizilio

Arch. Francesco Deriu

Tavola

2

allegato

2

scala



VARIE

Oristano



Settembre 2009

aggiornamenti


Piano Interrato: stato di fatto 1:100

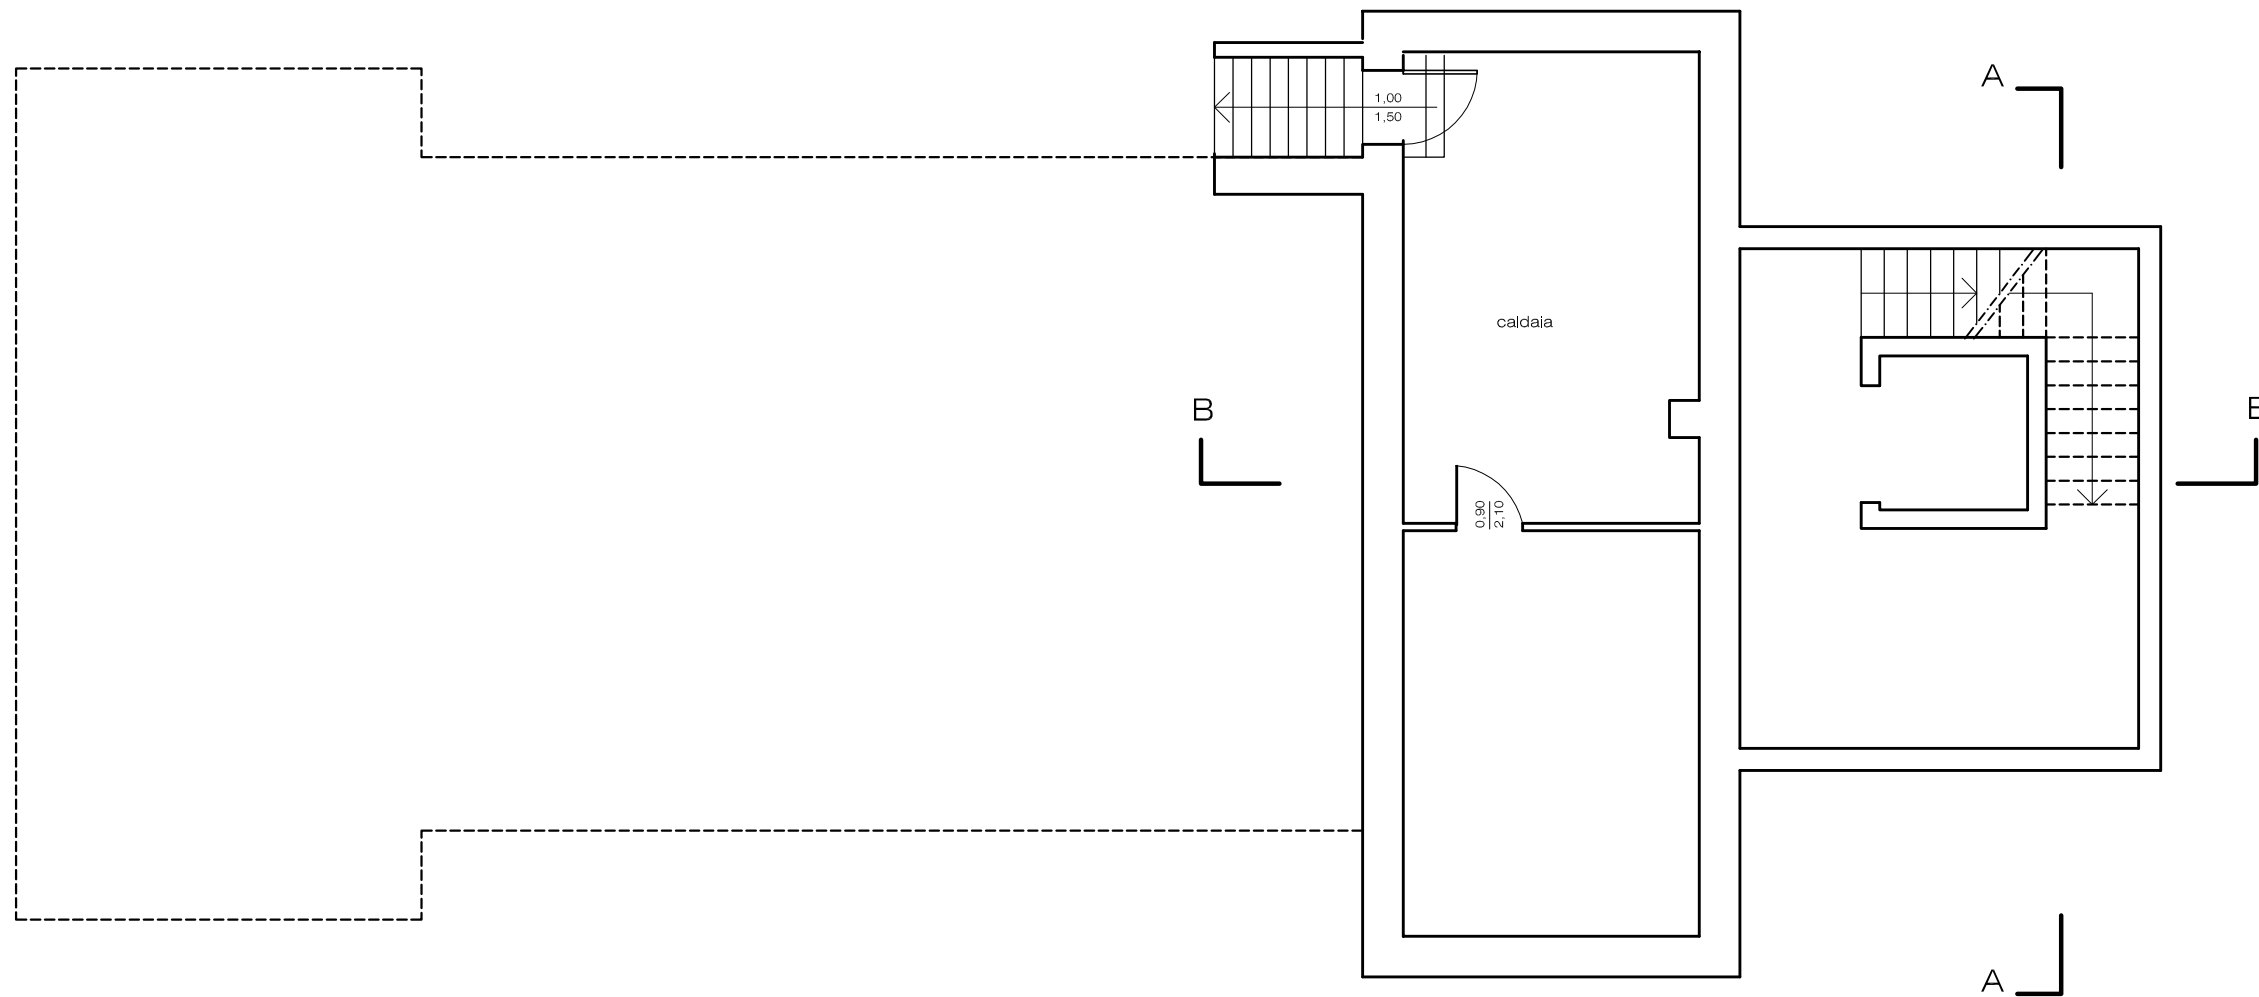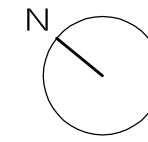


Piano Terra: stato di fatto 1:100

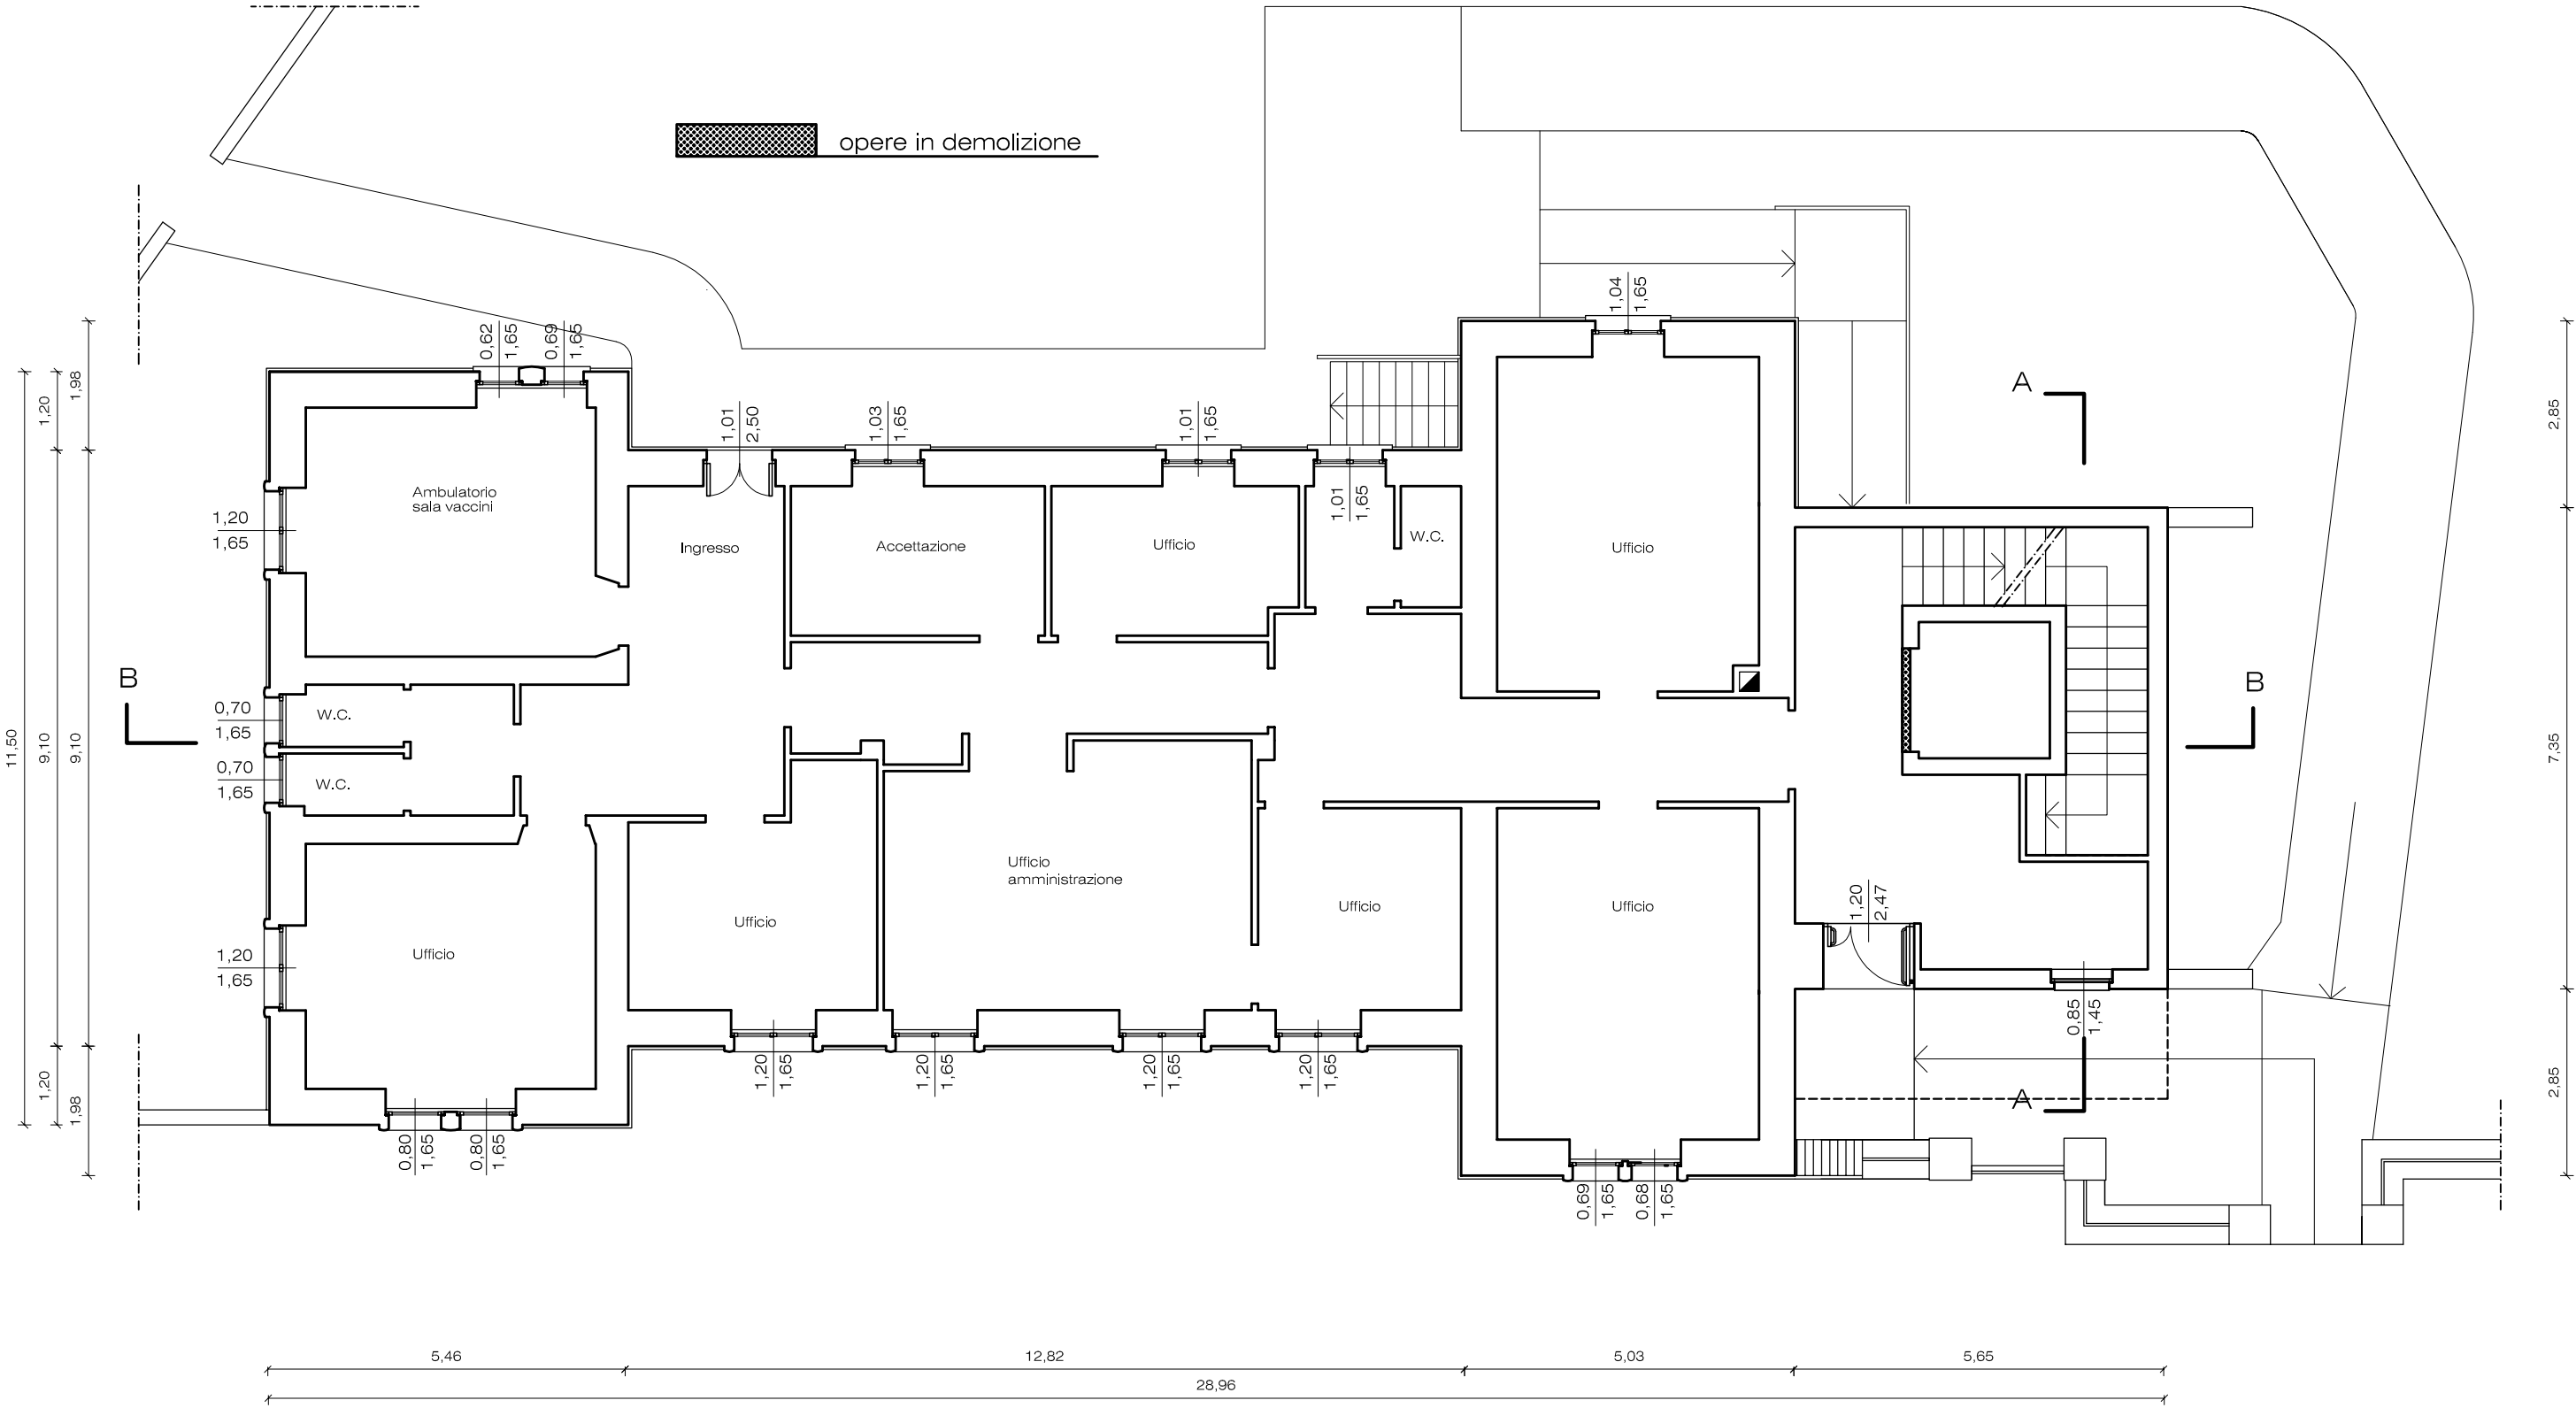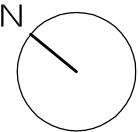


Piano Primo: stato di fatto 1:100

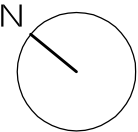


 opere in demolizione

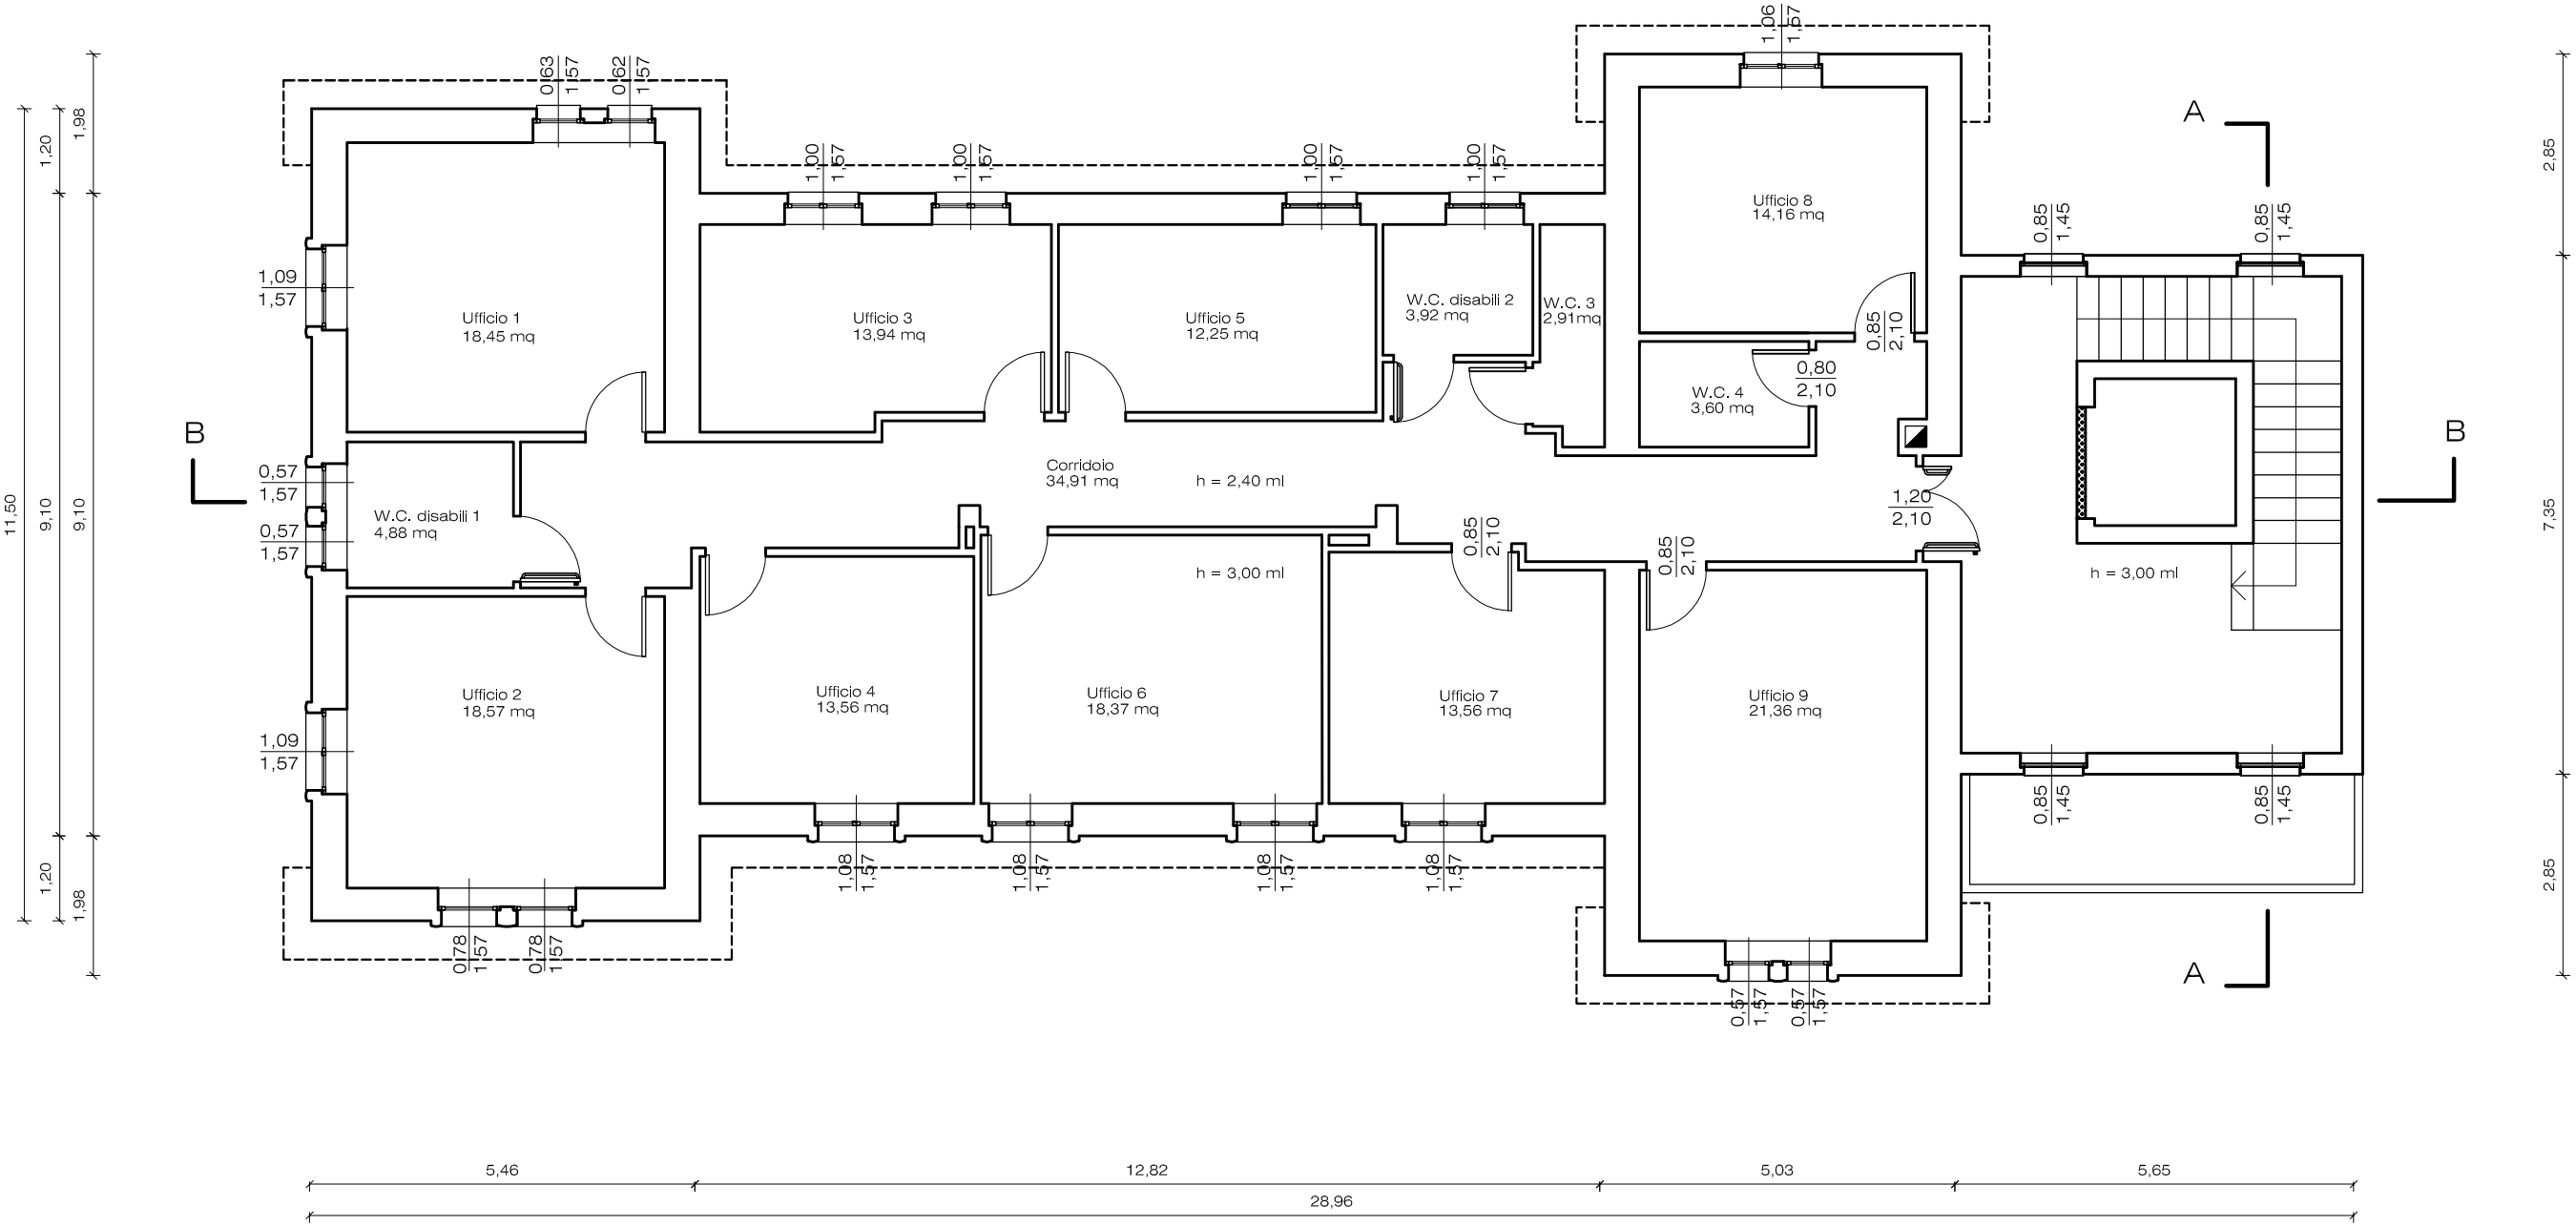


Sezione BB: stato di fatto 1:100

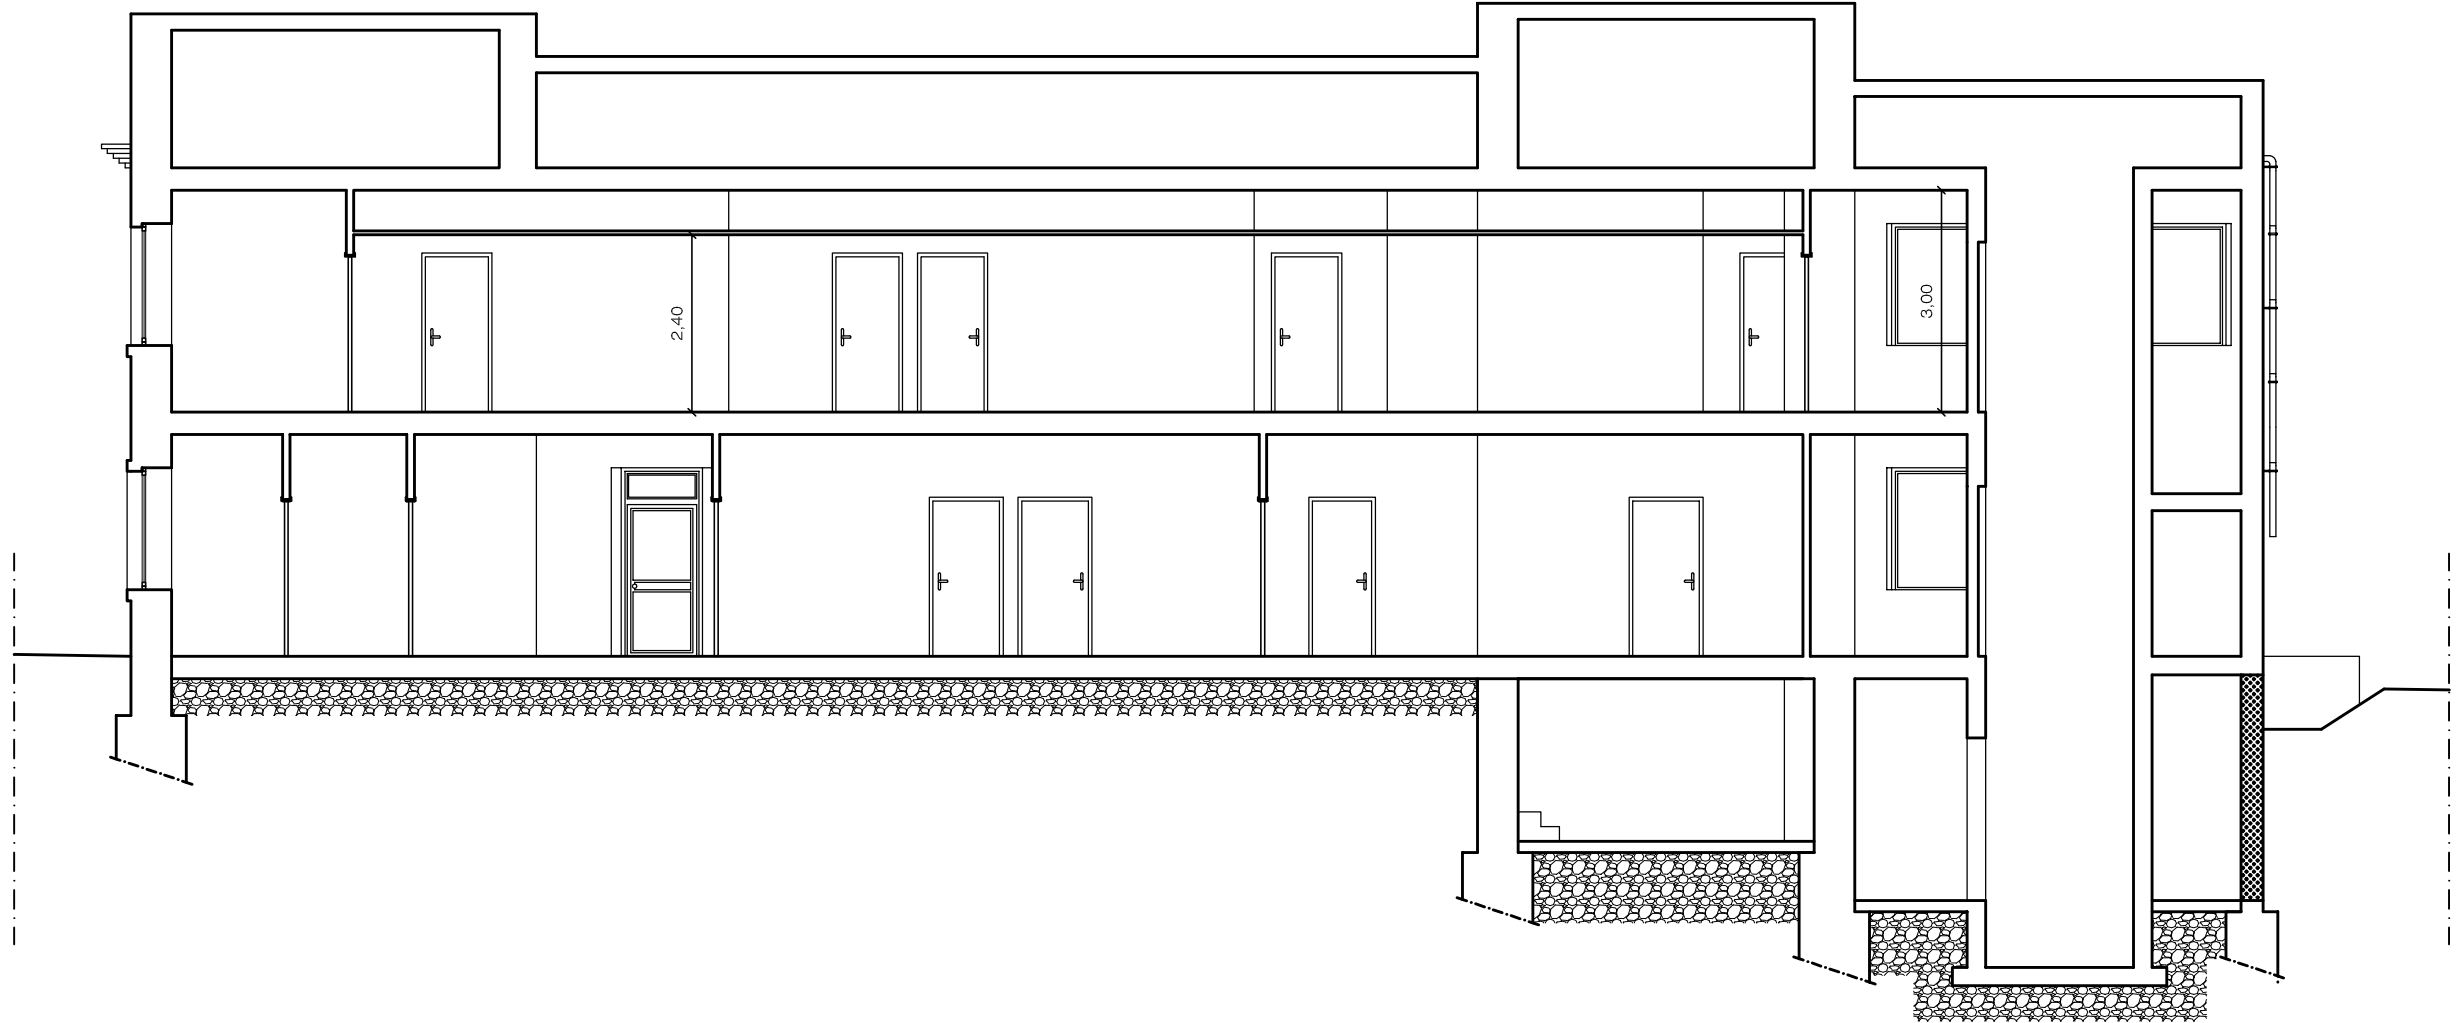


 opere in demolizione


Sezione AA: stato di fatto 1:100

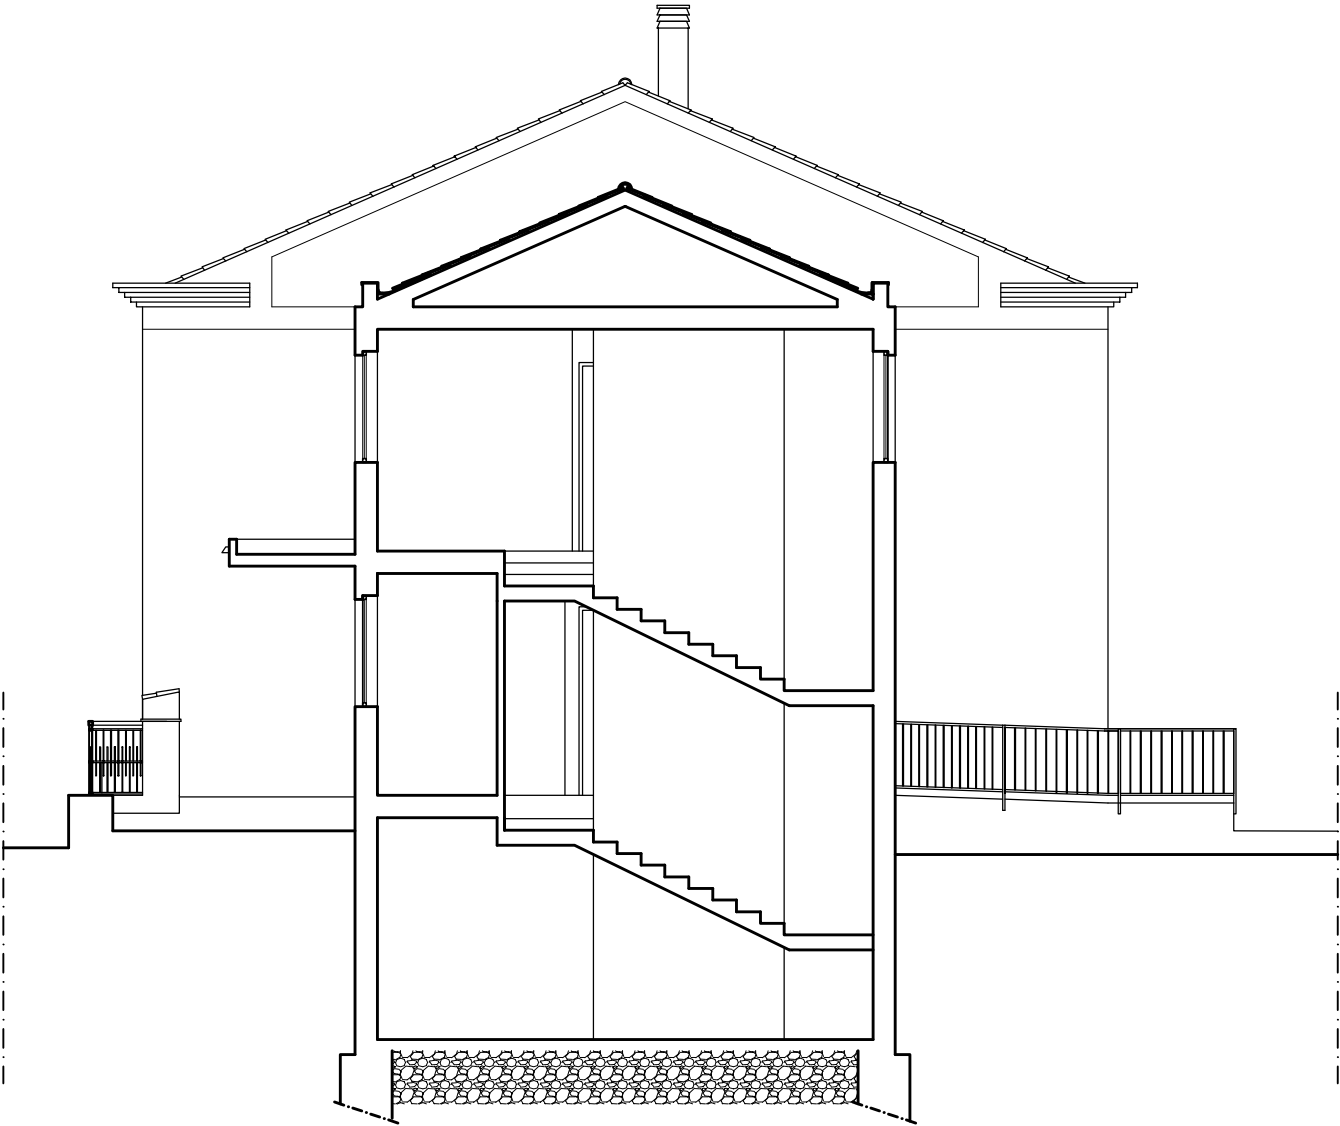

Prospetto SudOvest: stato di fatto 1:100

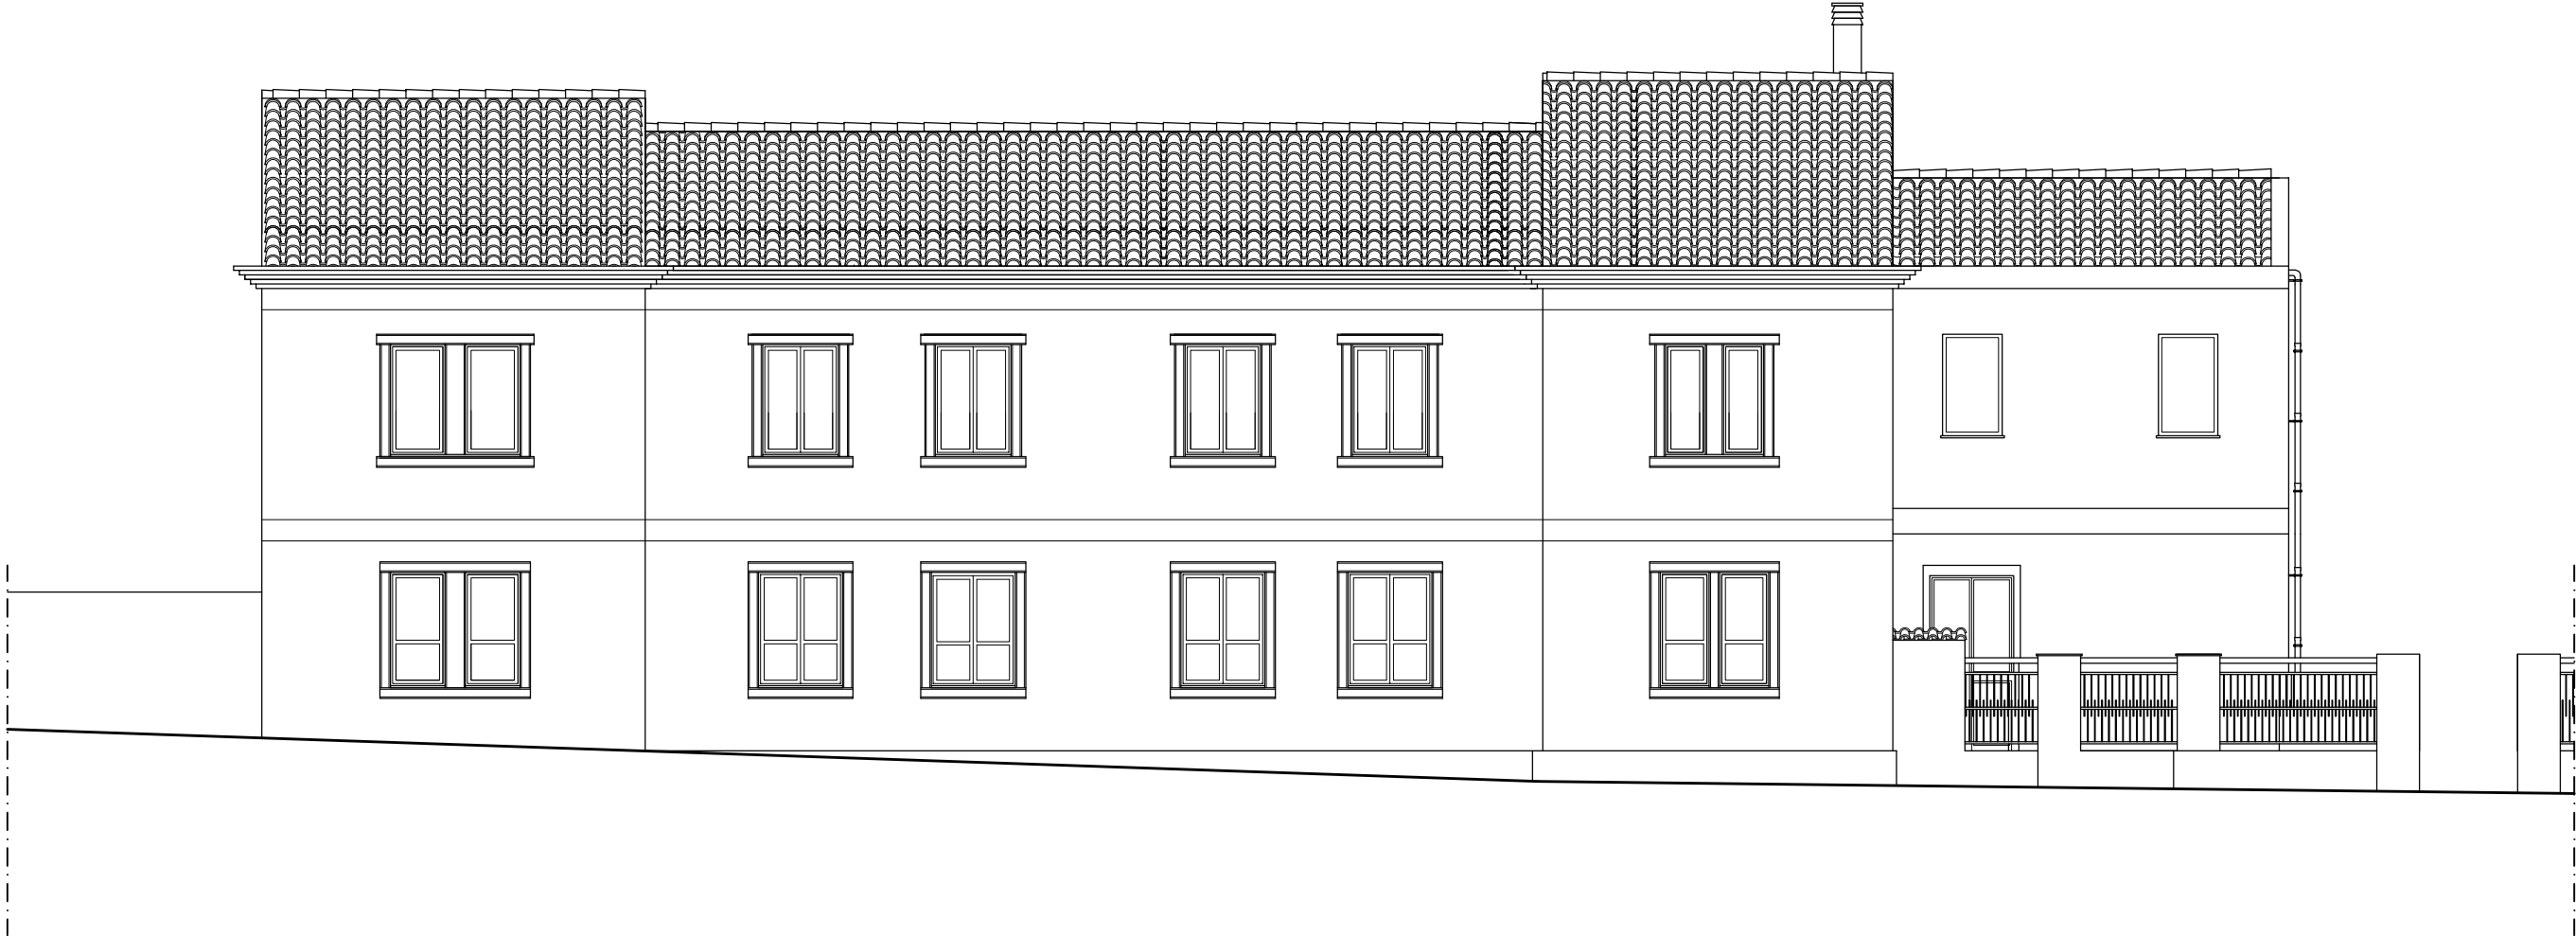

Prospetto NordEst: stato di fatto 1:100

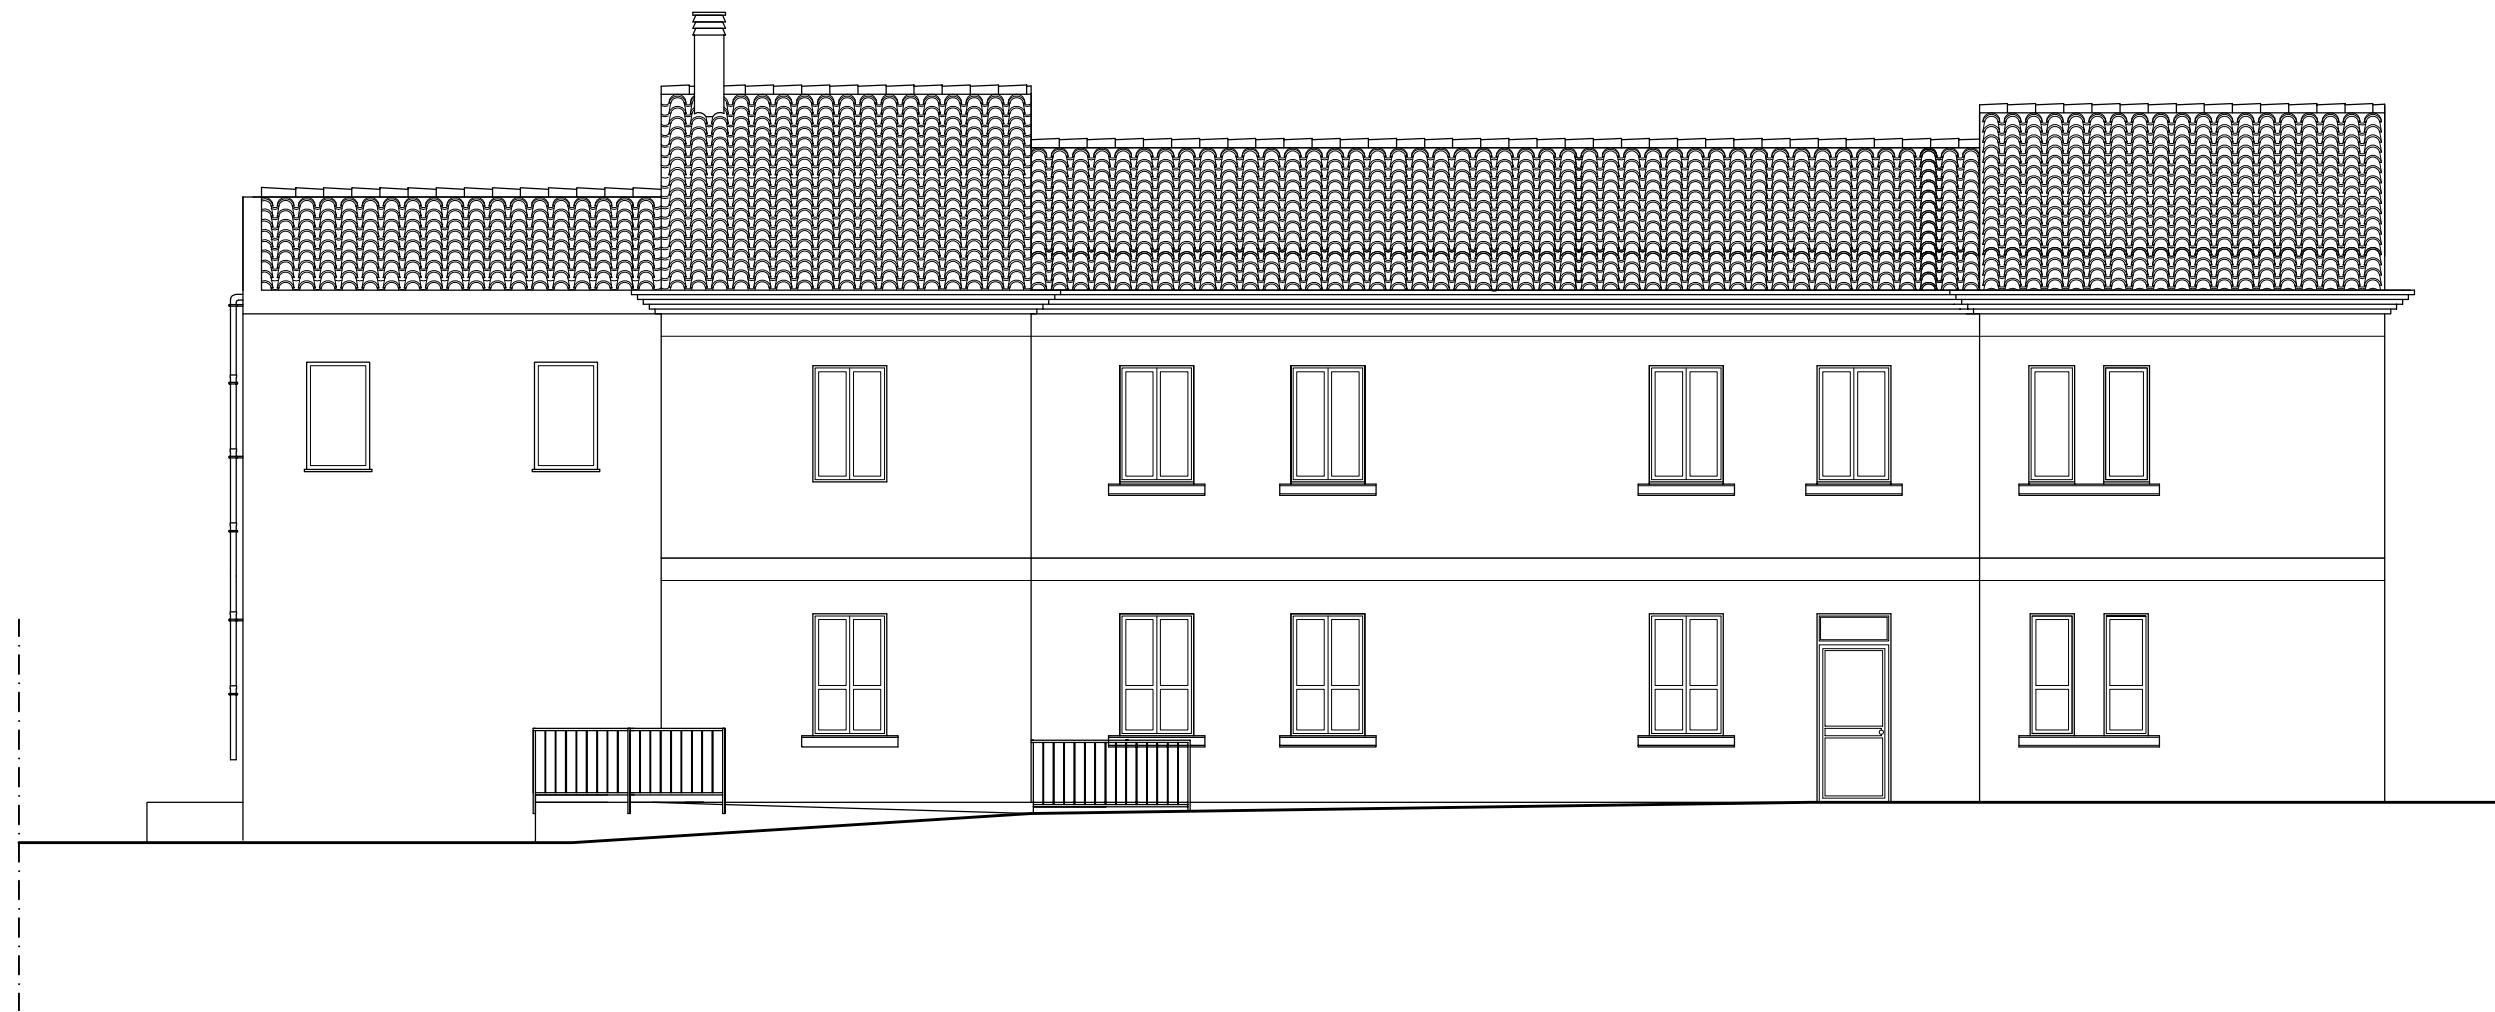

Prospetto NordOvest: stato di fatto 1:100

