

**SERVIZIO SANITARIO - REGIONE SARDEGNA
AZIENDA U.S.L. N°5 ORISTANO**

*Servizi Territoriali - Interventi di ristrutturazione e manutenzione
straordinaria nelle strutture extraospedaliere ambulatori comunali
-Art. 20 L. 67/88 - 2^a fase - "Lavori di completamento dello stabile
sito a Ghilarza nella P.zza San Palmerio destinato
al Dipartimento di Prevenzione"*

PROGETTO ESECUTIVO

Elaborato: Planimetria generale: progetto

I PROGETTISTI IL RESPONSABILE DEL PROCEDIMENTO
Ing. Paolo Vizilio

Arch. Francesco Deriu

Tavola

4

allegato

2


scala

1:200

Oristano


Settembre 2009

aggiornamenti

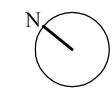

STRADA COMUNALE

ingresso
pubblico - personale

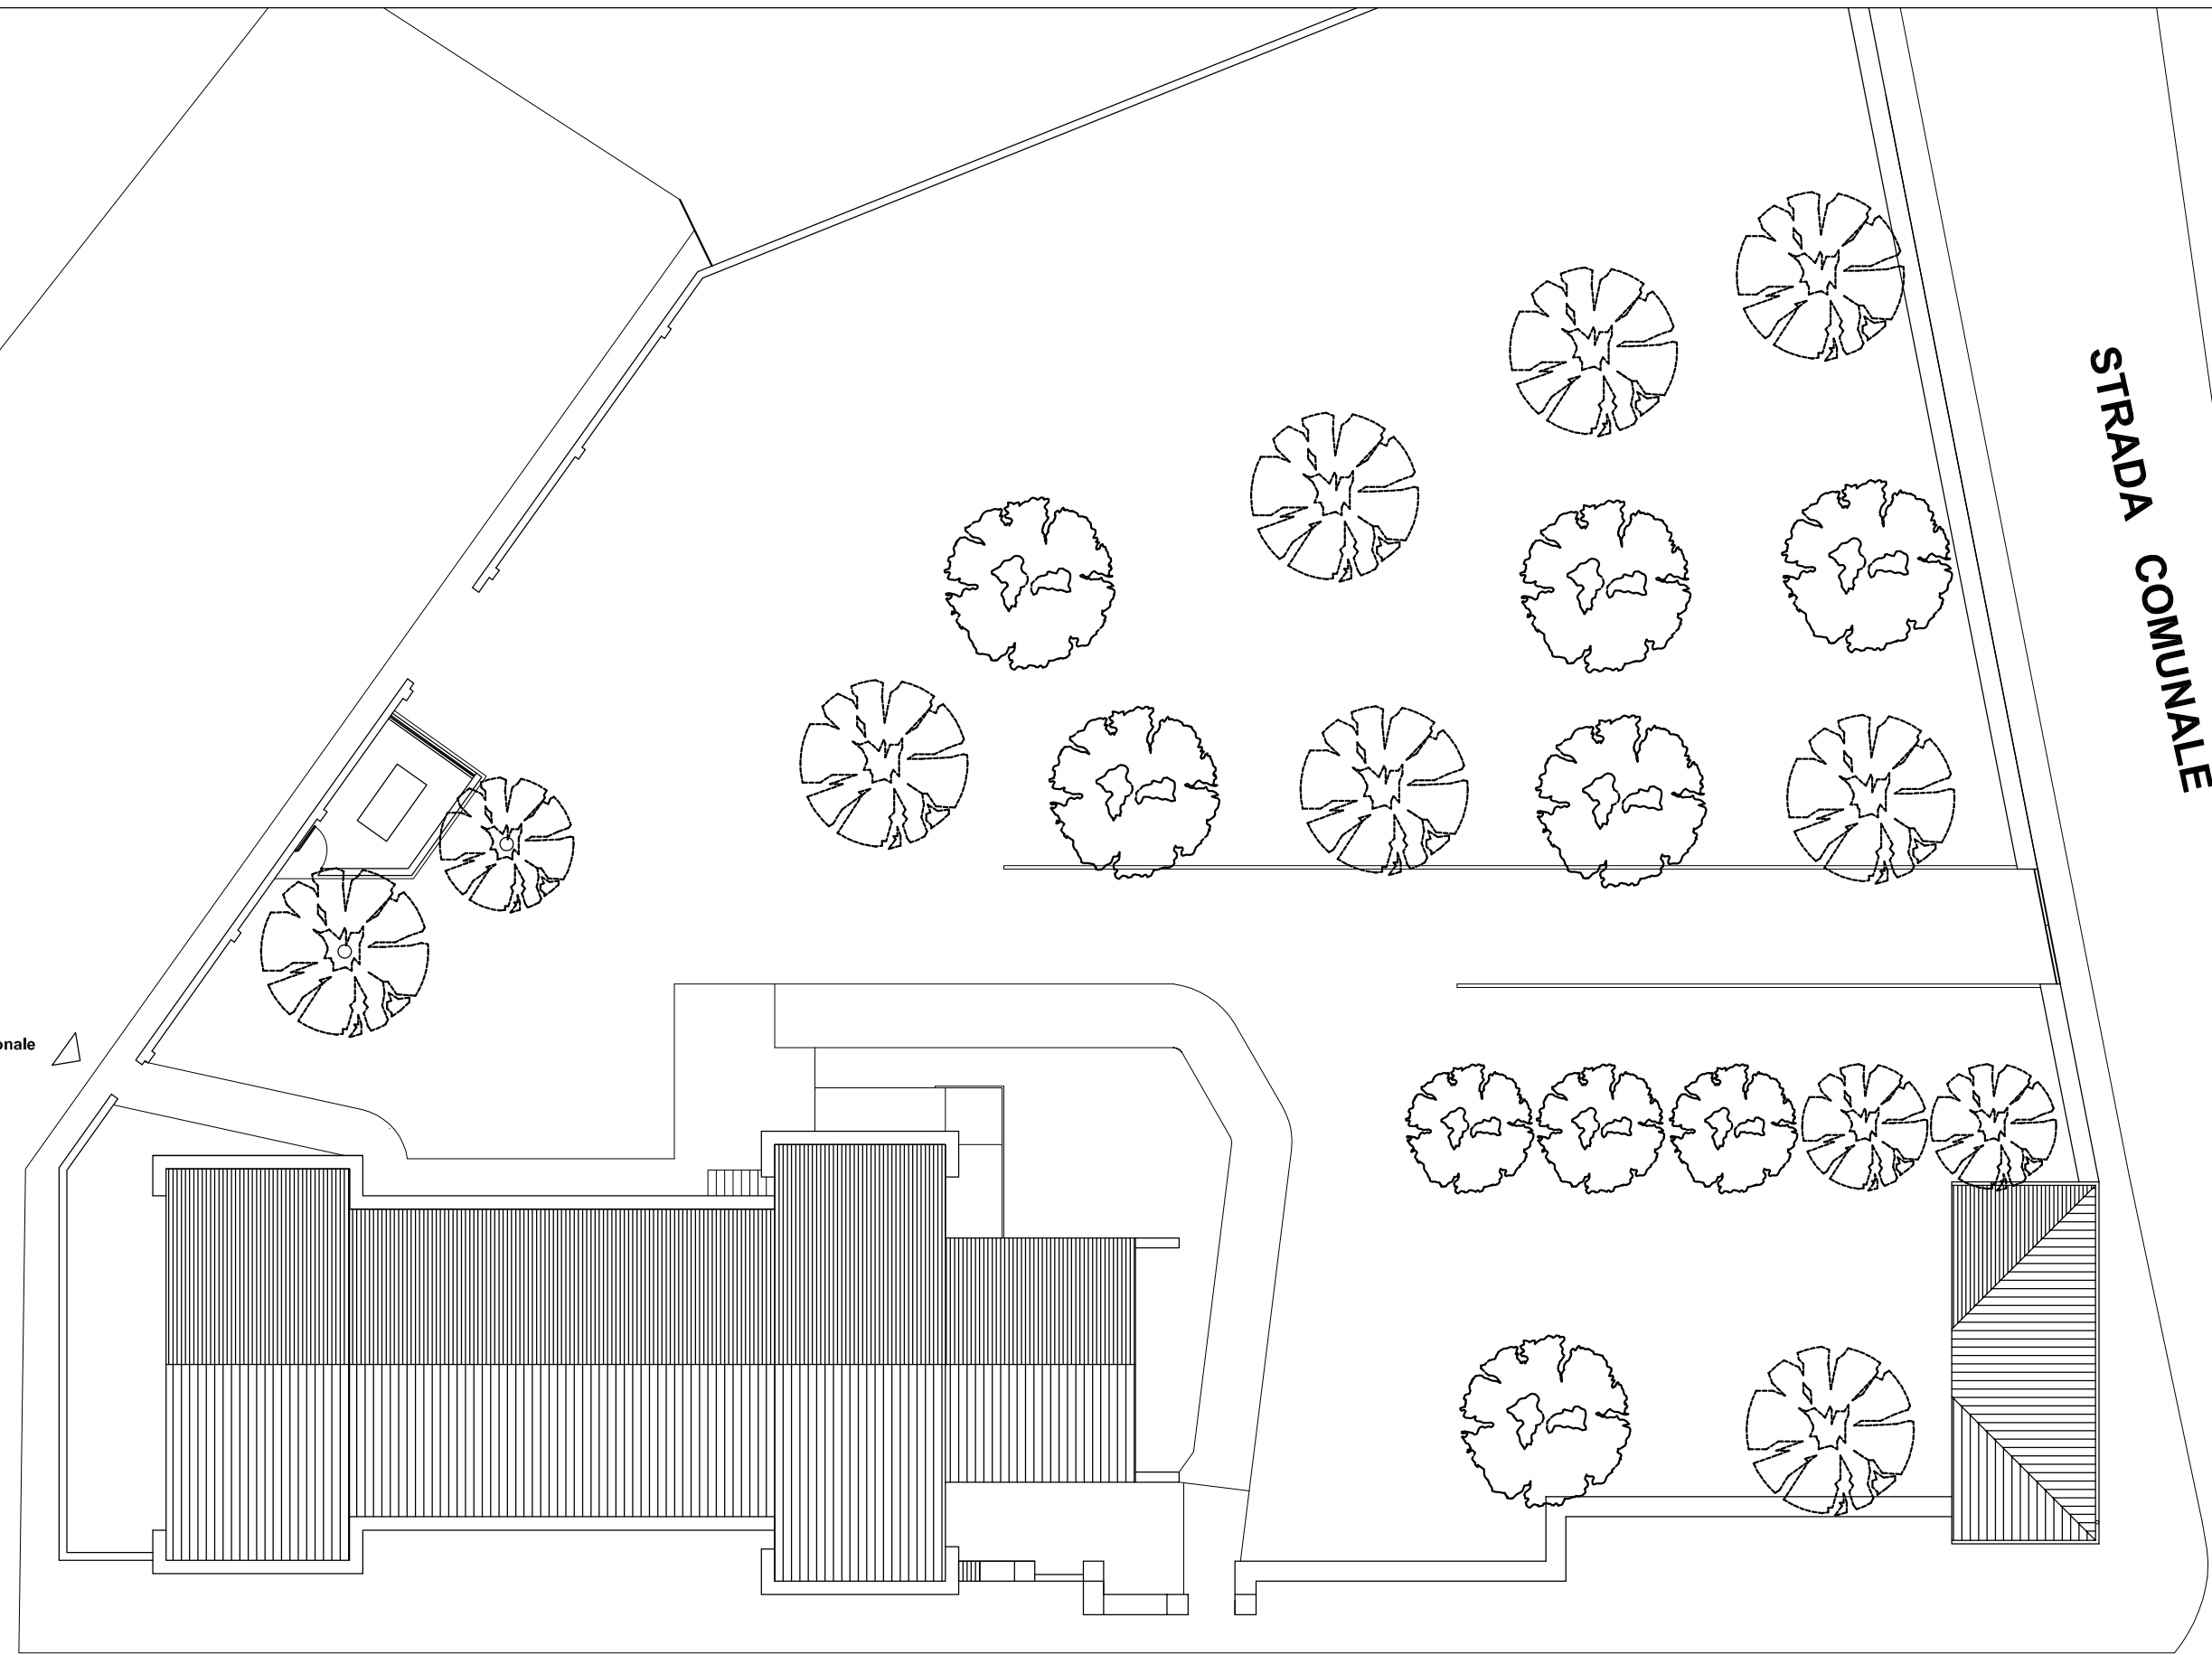

ingresso
pubblico - personale

STRADA COMUNALE

Planimetria generale: progetto 1:200