

**SERVIZIO SANITARIO - REGIONE SARDEGNA
AZIENDA U.S.L. N°5 ORISTANO**

*Servizi Territoriali - Interventi di ristrutturazione e manutenzione
straordinaria nelle strutture extraospedaliere ambulatori comunali
-Art. 20 L. 67/88 - 2^a fase - "Lavori di completamento dello stabile
sito a Ghilarza nella P.zza San Palmerio destinato
al Dipartimento di Prevenzione"*

PROGETTO ESECUTIVO

Elaborato:

Opere in cemento armato

I PROGETTISTI

IL RESPONSABILE DEL PROCEDIMENTO

Ing. Paolo Vizilio

Arch. Francesco Deriu

Tavola

7

allegato

2

scala


1:20

Oristano


Settembre 2009

aggiornamenti


Particolare "A" Chiusura apertura vano ascensore Sc. 1:20

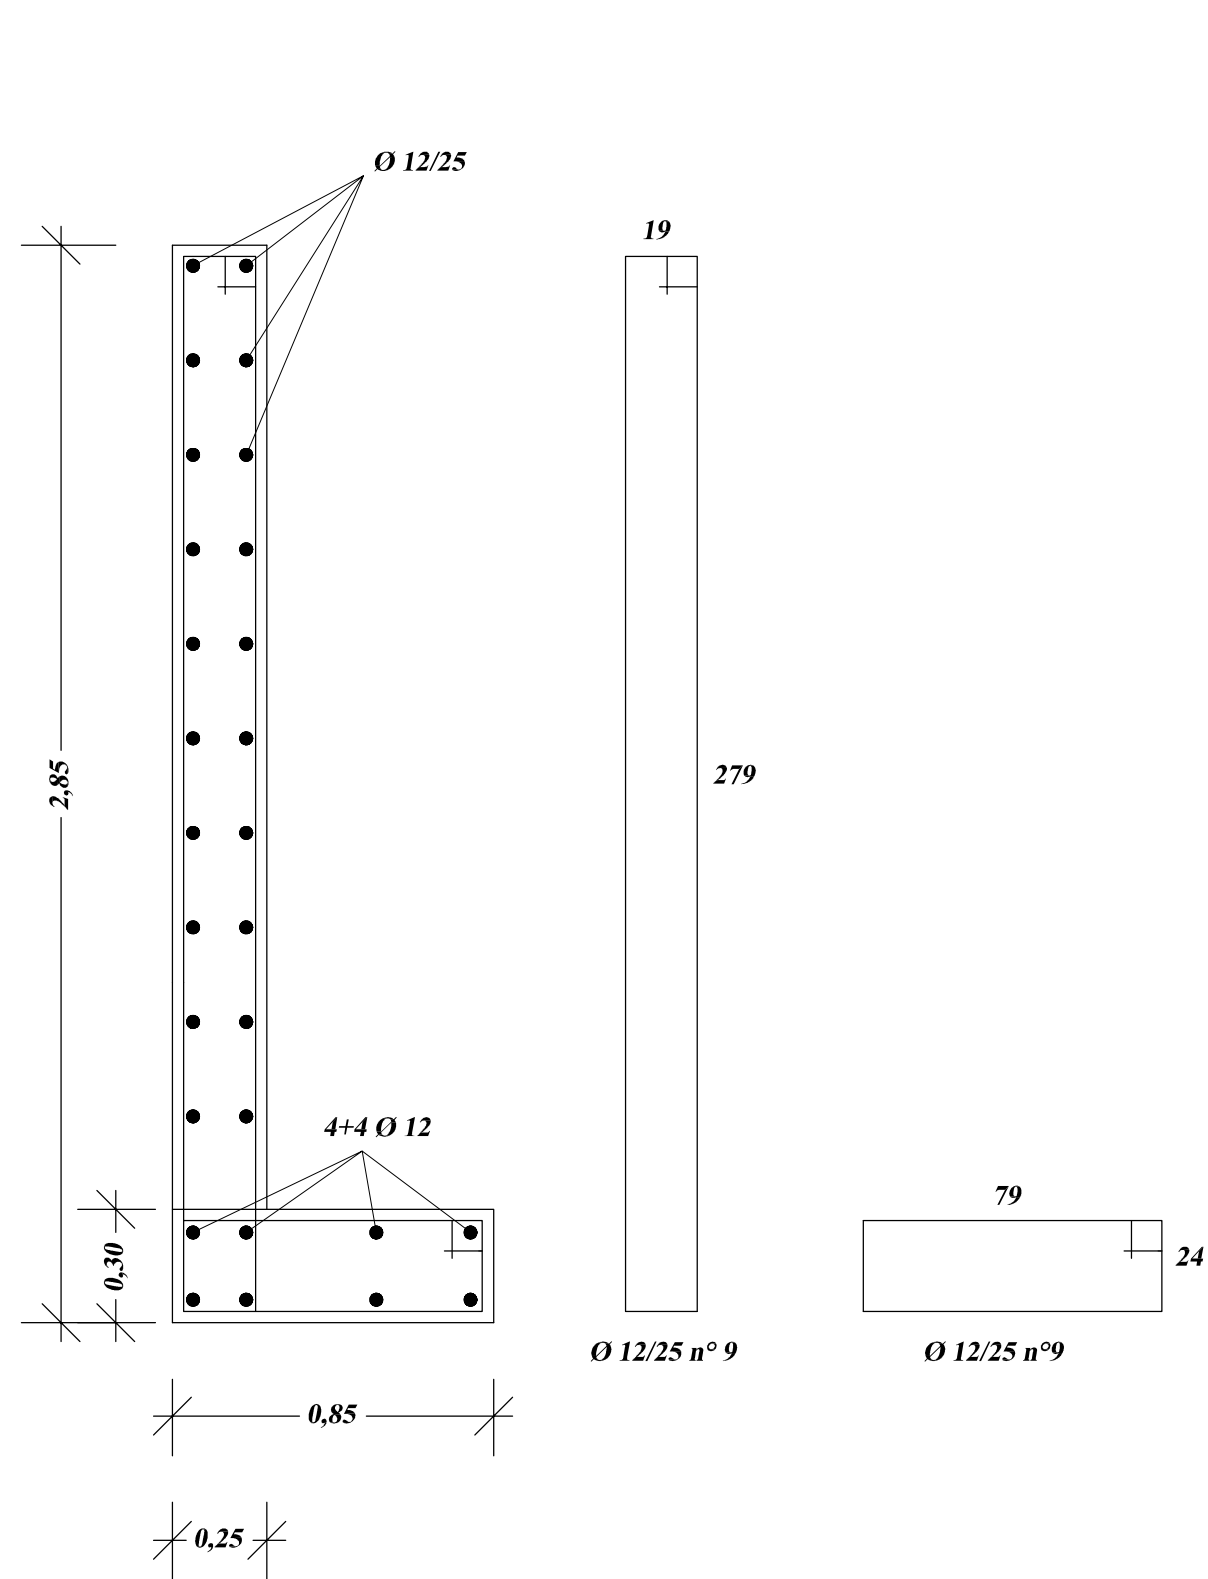


Particolare "D" Muro di contenimento seminterrato Sc. 1:20

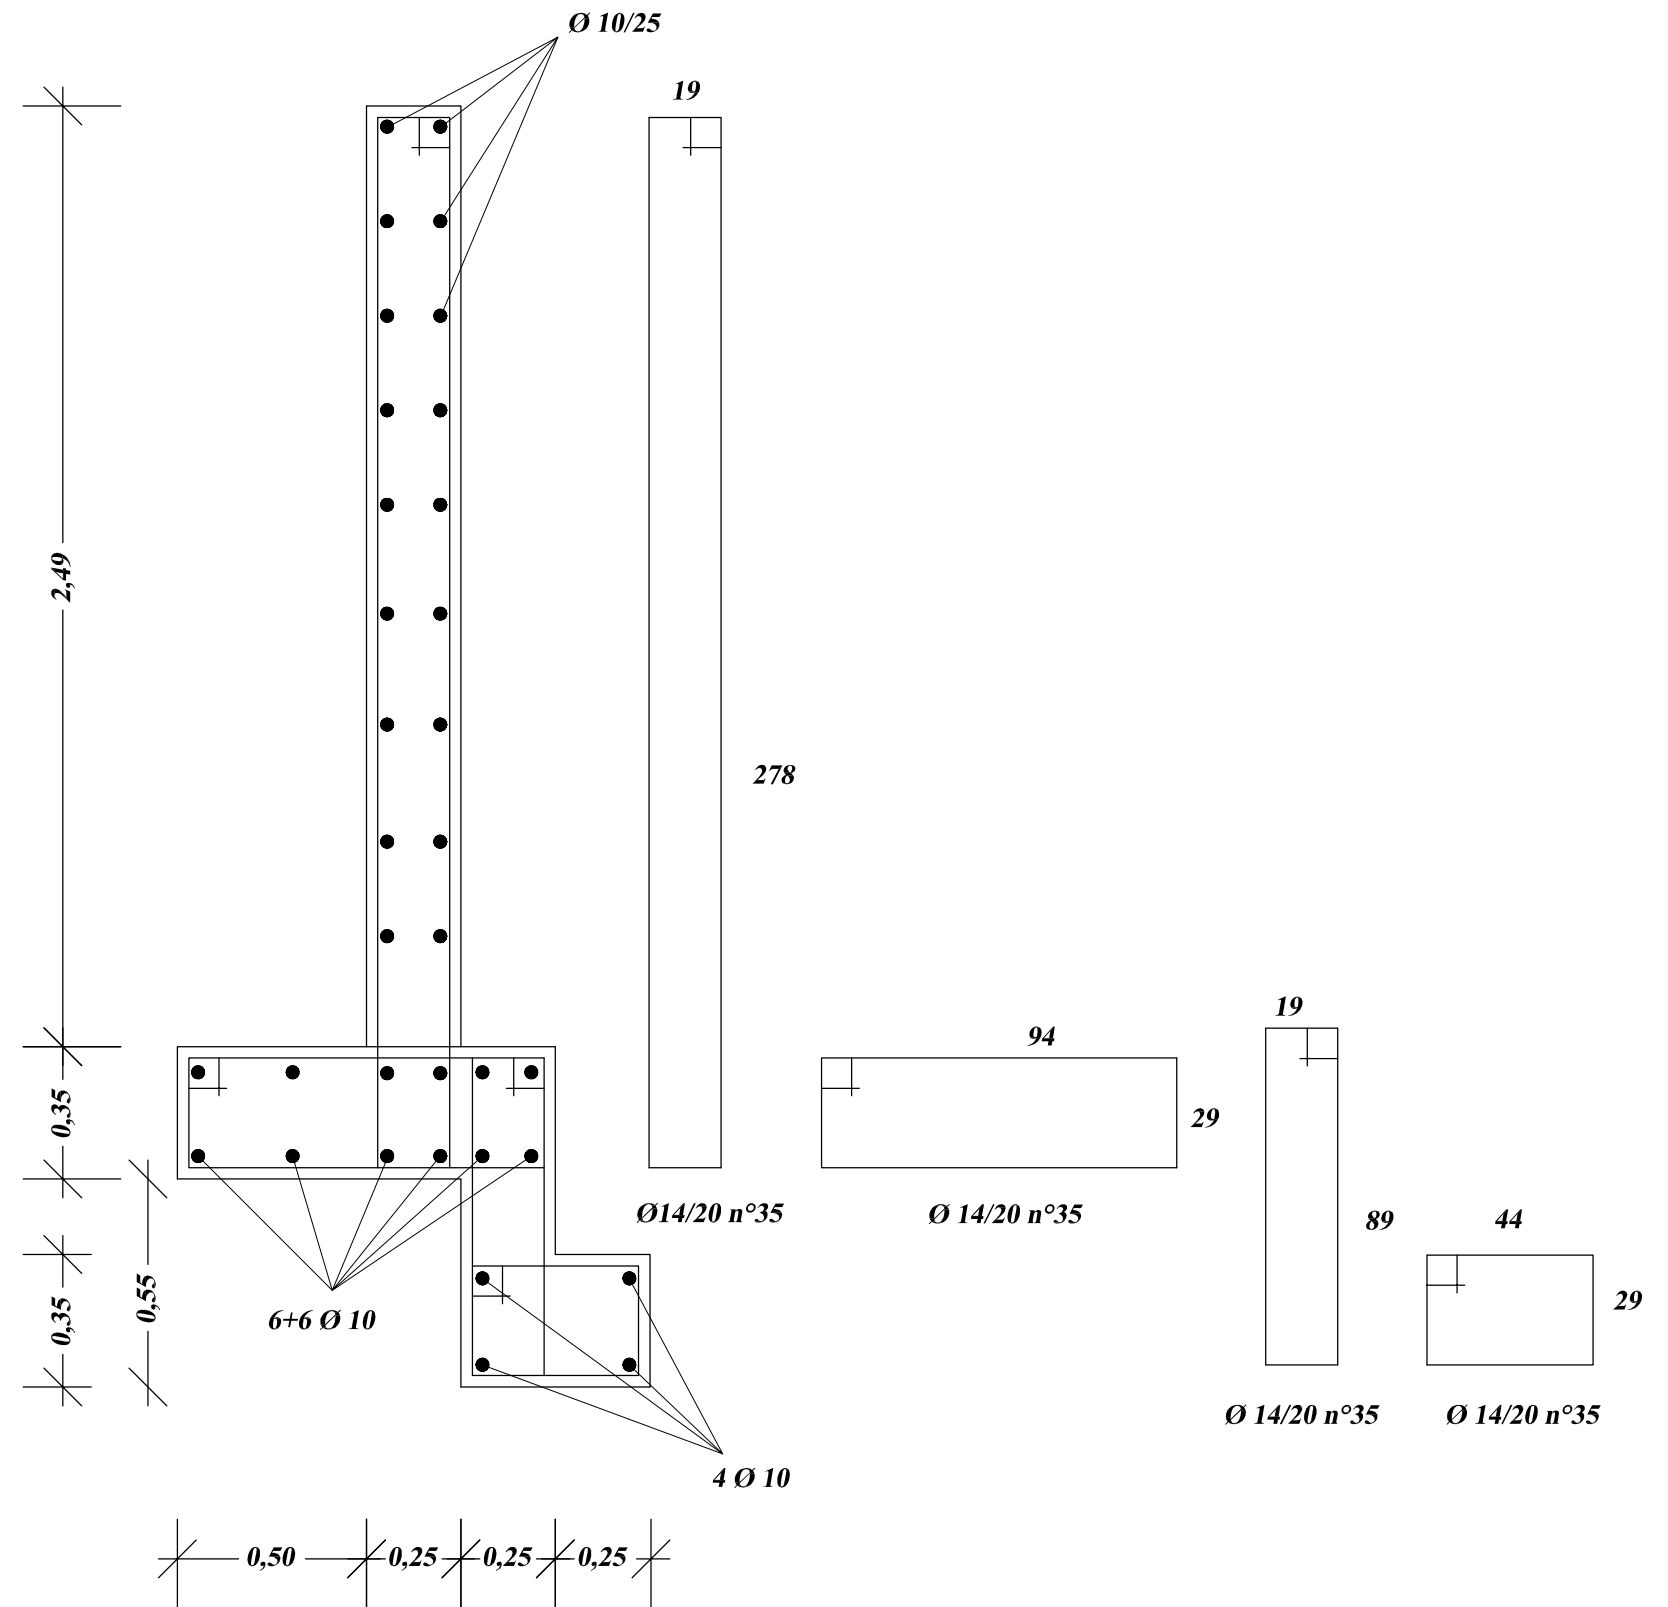


Particolare "C" Soletta fossa Vano scensore Sc. 1:20

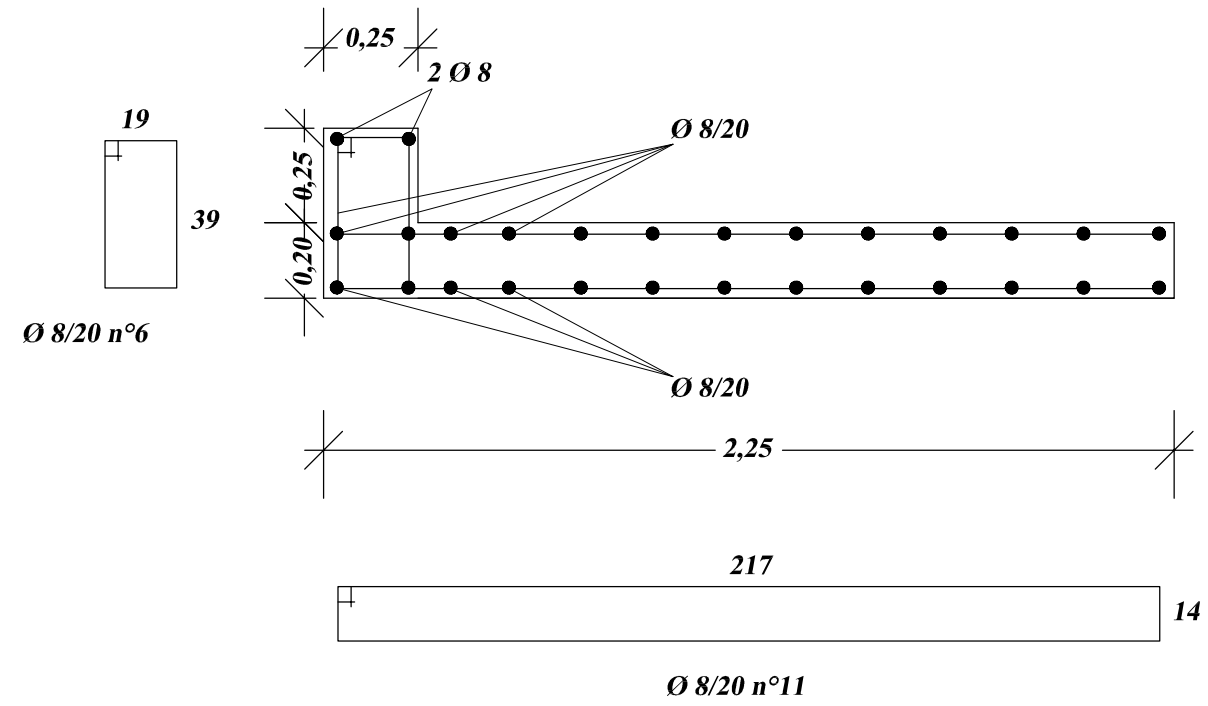

Particolare "B" Cordoli in muratura vano ascensore Sc. 1:20


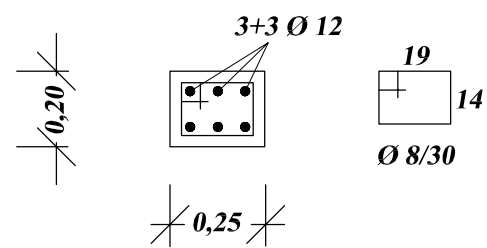


Particolare Platea recinto pompa di calore
Sc. 1:20

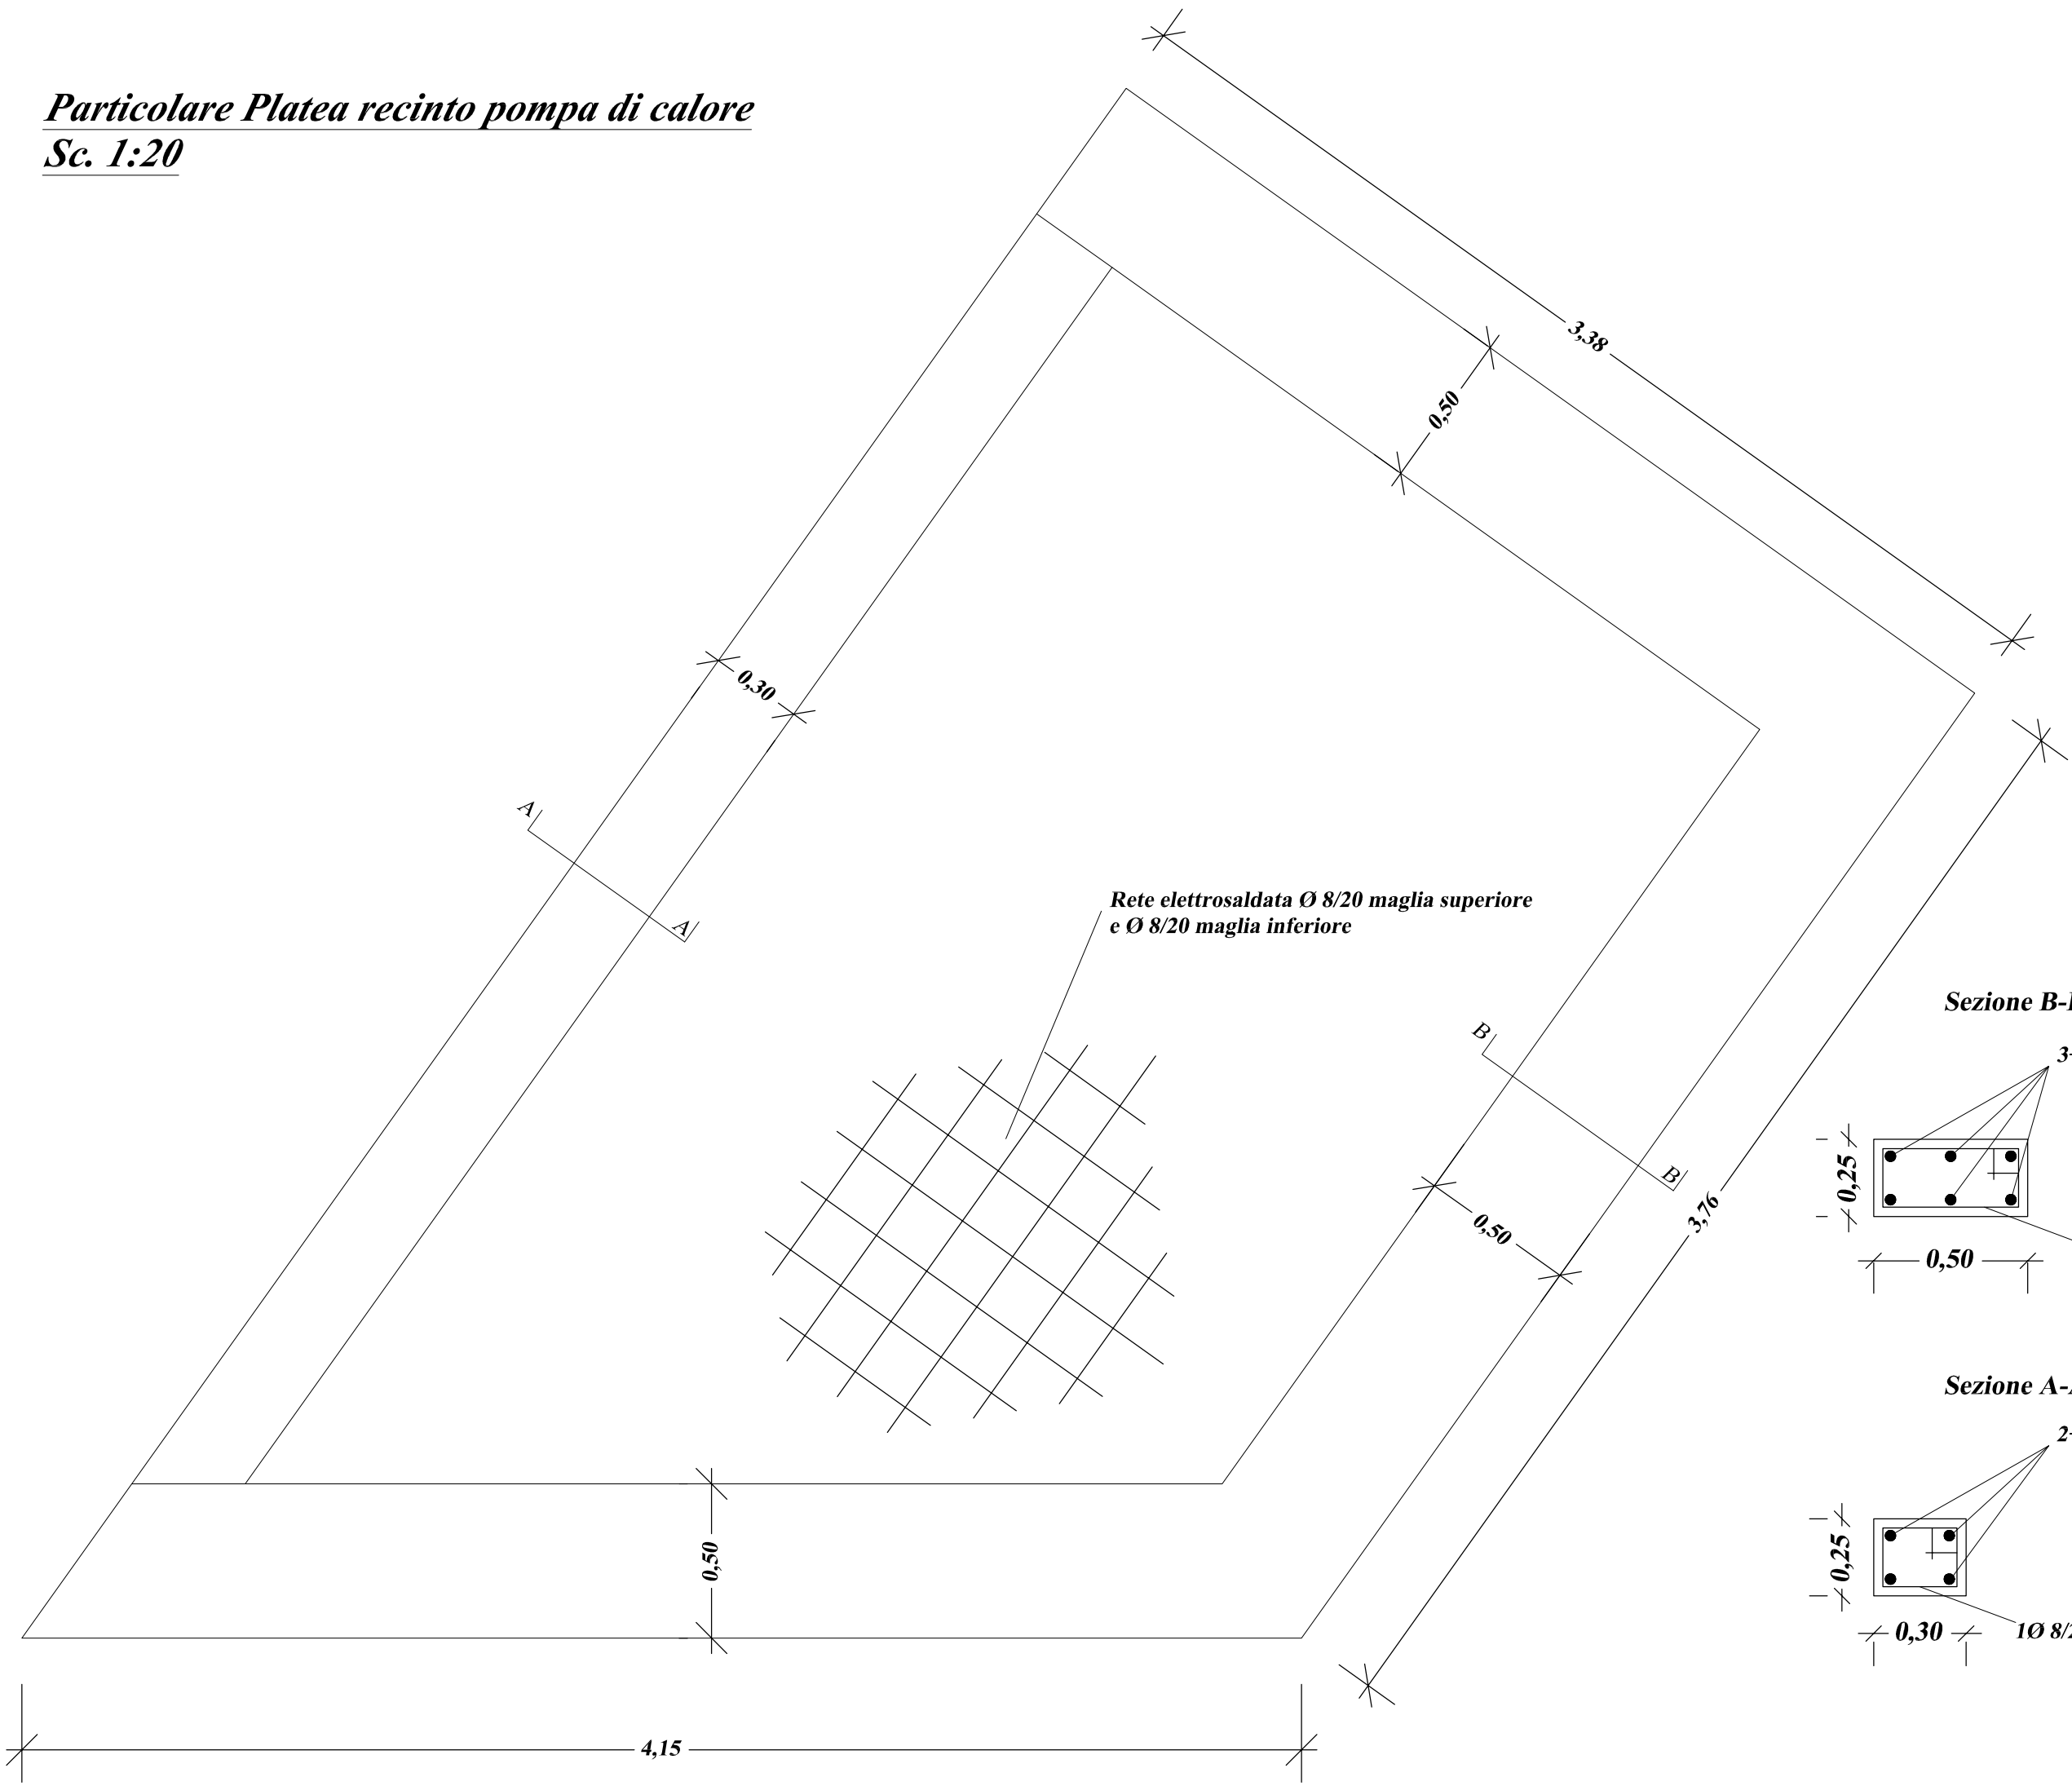

**Rete elettrosaldata Ø 8/20 maglia superiore
e Ø 8/20 maglia inferiore**

Sezione B-B

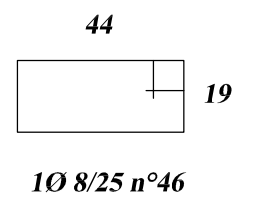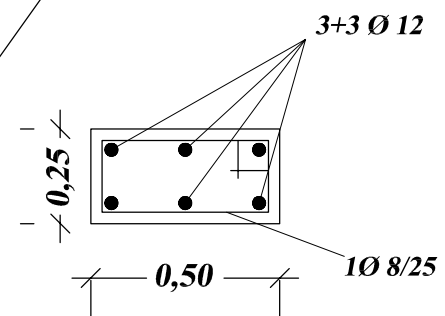

Sezione A-A

