

SERVIZIO SANITARIO - REGIONE SARDEGNA
AZIENDA U.S.L. N°5 ORISTANO

Servizi Territoriali - Interventi di ristrutturazione e manutenzione straordinaria nelle strutture extraospedaliere ambulatori comunali - Art. 20 L. 67/88 - 2^ fase - "Lavori di completamento dello stabile sito a Ghilarza nella P.zza San Palmerio destinato al Dipartimento di Prevenzione"

PROGETTO ESECUTIVO

Elaborato:

Pianta rete acque bianche e impianto idrico-sanitario

I PROGETTISTI

IL RESPONSABILE DEL PROCEDIMENTO

Ing. Paolo Vizilio

Arch. Francesco Deriu

Tavola

8

allegato

2

scala


1:100

Oristano



Settembre 2009

aggiornamenti

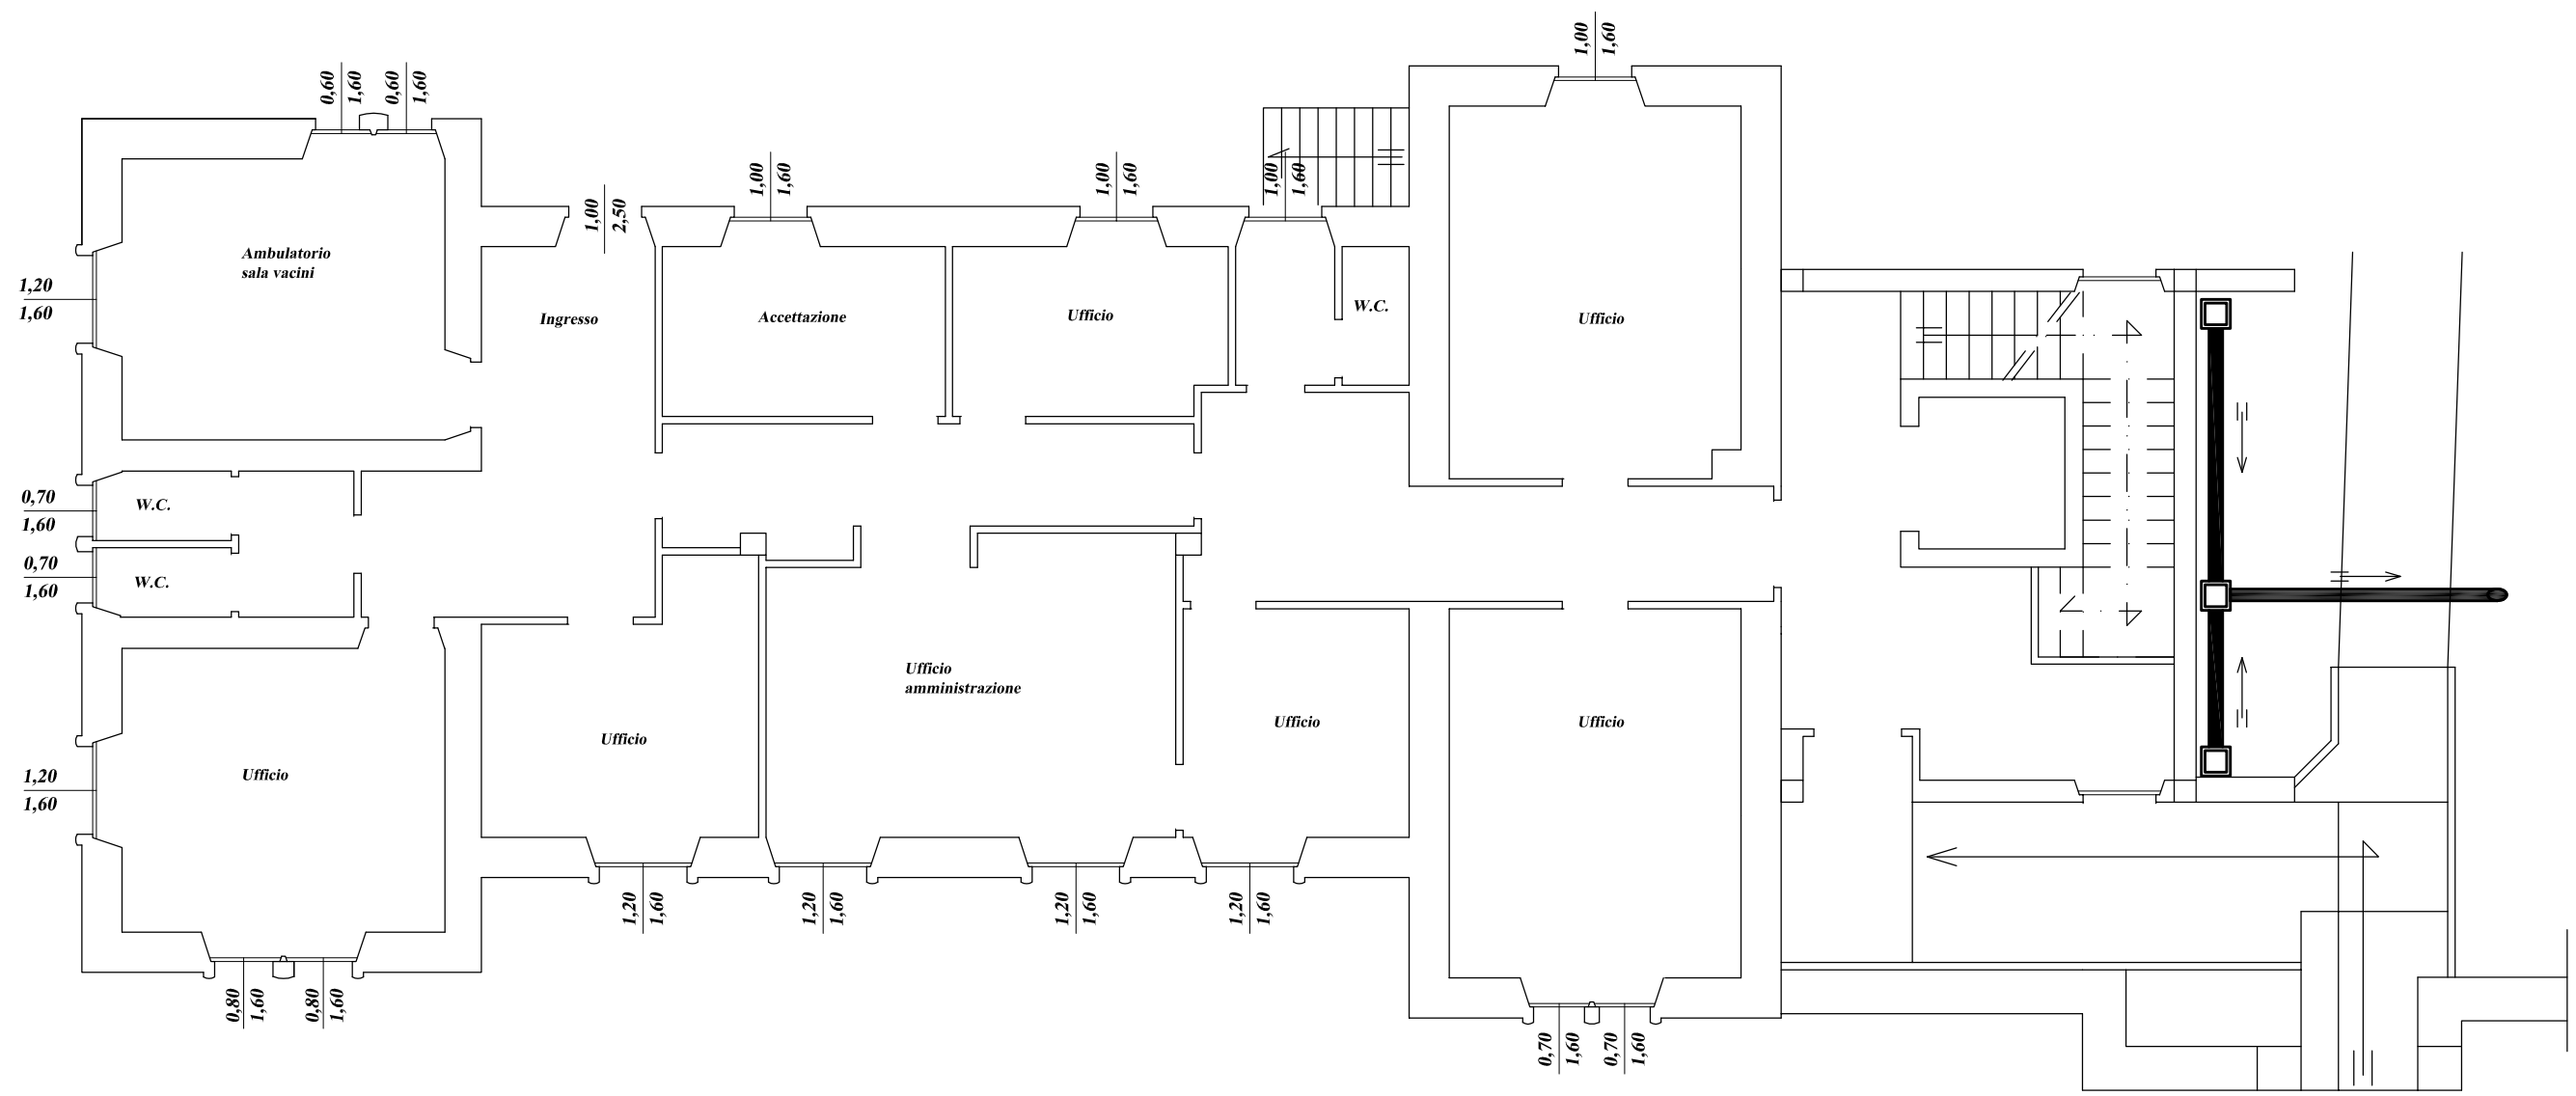
Pianta piano terra impianto fognario Sc. 1:100



LEGENDA

-  tubo in Pvc Ø 160 mm SN4-SDR41
-  pozzetto in cls 30x30x30 cm

Pianta piano primo: impianto idrico situazione esistente Sc. 1:100

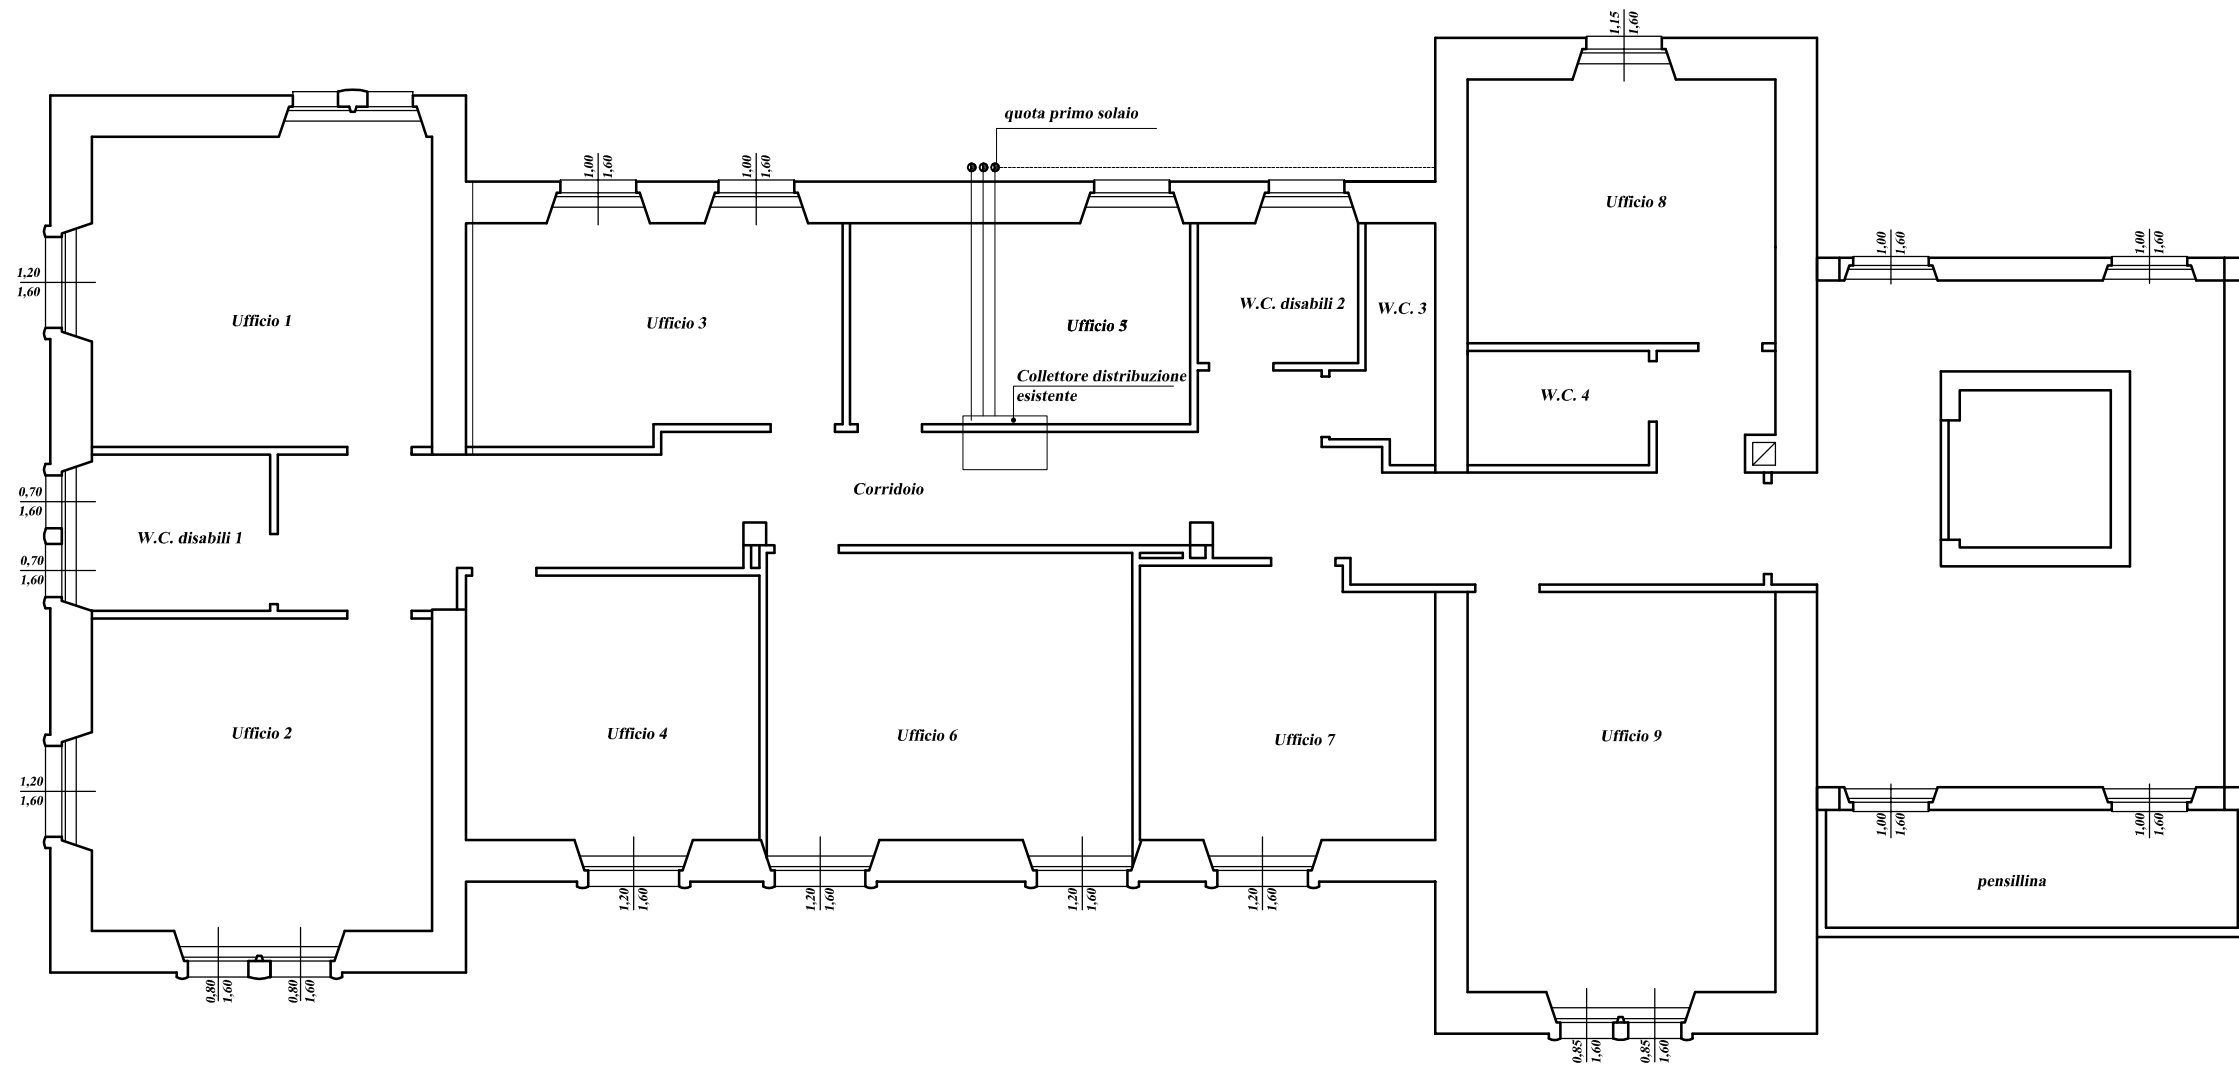

Legenda	
	n. 1 tubazione in rame Ø 28 coibentato
	n. 1 tubazione in rame Ø 28
	scossalina in alluminio