

**SERVIZIO SANITARIO - REGIONE SARDEGNA
AZIENDA U.S.L. N°5 ORISTANO**

*Servizi Territoriali - Interventi di ristrutturazione e manutenzione
straordinaria nelle strutture extraospedaliere ambulatori comunali
-Art. 20 L. 67/88 - 2^ fase - "Lavori di completamento dello stabile
sito a Ghilarza nella P.zza San Palmerio destinato
al Dipartimento di Prevenzione"*

PROGETTO ESECUTIVO

Elaborato: **Schema di montaggio unità trattamento
aria primaria**

I PROGETTISTI IL RESPONSABILE DEL PROCEDIMENTO
Ing. Paolo Vizilio

Arch. Francesco Deriu

Tavola

12

allegato

2


scala

Varie

Oristano

Settembre 2009

aggiornamenti

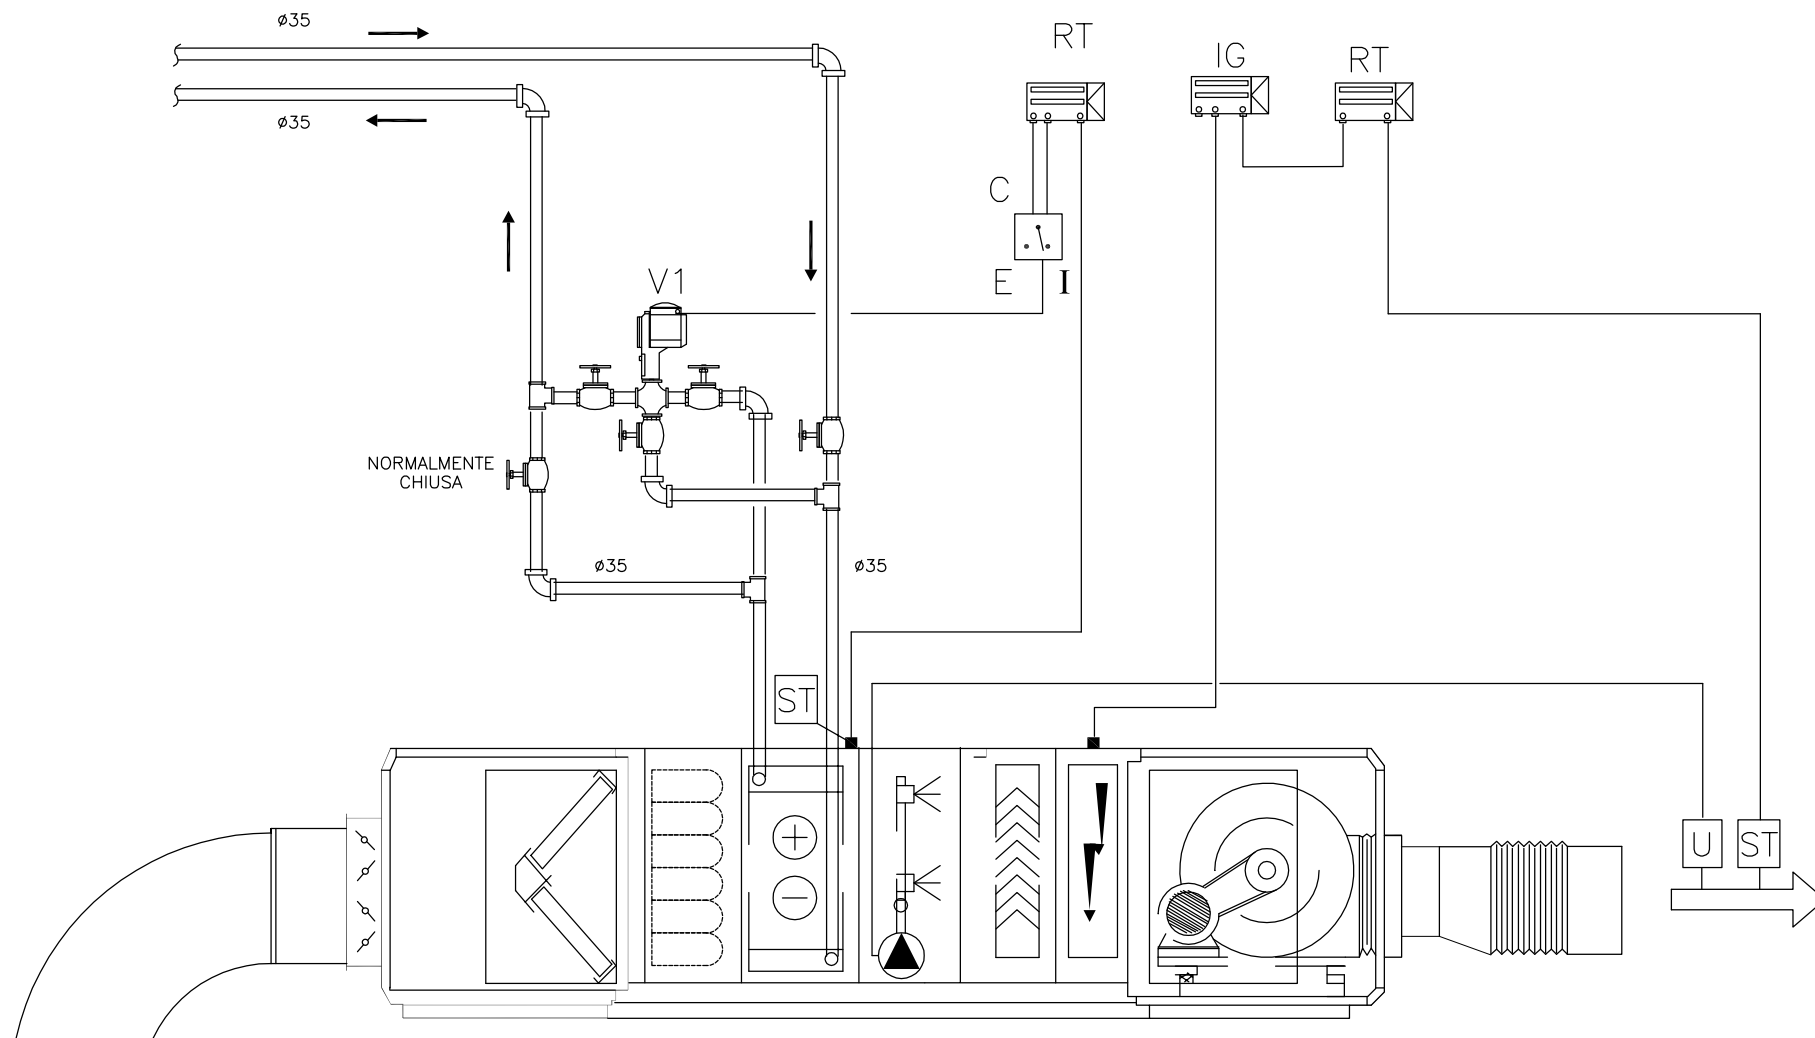

LEGENDA REGOLAZIONE	
ST	SONDA DI RILEVAMENTO TEMPERATURA DA CANALE TIPO CONTROLLI mod. SBD
V1	VALVOLA A GLOBO A TRE VIE $\phi 1\frac{1}{2}$ CON SERVOCOMANDO TIPO CONTROLLI mod. VMB5+MVB56
RT	REGOLATORE DI TEMPERATURA TIPO CONTROLLI mod. WT513
C	COMMUTATORE ESTATE-INVERNO
IG	INSERITORE A GRADINI TIPO CONTROLLI mod. WD 542
U	UMIDOSTATO DA CANALE TIPO CONTROLLI mod. UF 216

UTA	
(esistente non prevista in progetto)	
Portata mandata	2000 mc/h
Prevalenza	15 mm.c.a.
Pot. batterie pre-riscaldamento	36,2 Kw
Pot. batterie raffreddamento	20,6 Kw
Pot. batterie post-riscaldamento	4,0 Kw