

SERVIZIO SANITARIO - REGIONE SARDEGNA
AZIENDA U.S.L. N°5 ORISTANO

*Servizi Territoriali - Interventi di ristrutturazione e manutenzione
straordinaria nelle strutture extraospedaliere ambulatori comunali
-Art. 20 L. 67/88 - 2^ fase - "Lavori di completamento dello stabile
sito a Ghilarza nella Piazza San Palmerio destinato
al Dipartimento di Prevenzione"*

PROGETTO ESECUTIVO

Elaborato:

Piante impianto elettrico

I PROGETTISTI

Ing. Paolo Vizilio

Arch. Francesco Deriu

IL RESPONSABILE DEL PROCEDIMENTO

Tavola

14

allegato

2

scala

1:100


Oristano

Settembre 2009

aggiornamenti


Pianta piano terra Sc. 1:100

LEGENDA SIMBOLI	
Simbolo	Descrizione
■ QC	Quadro di consegna (esistente)

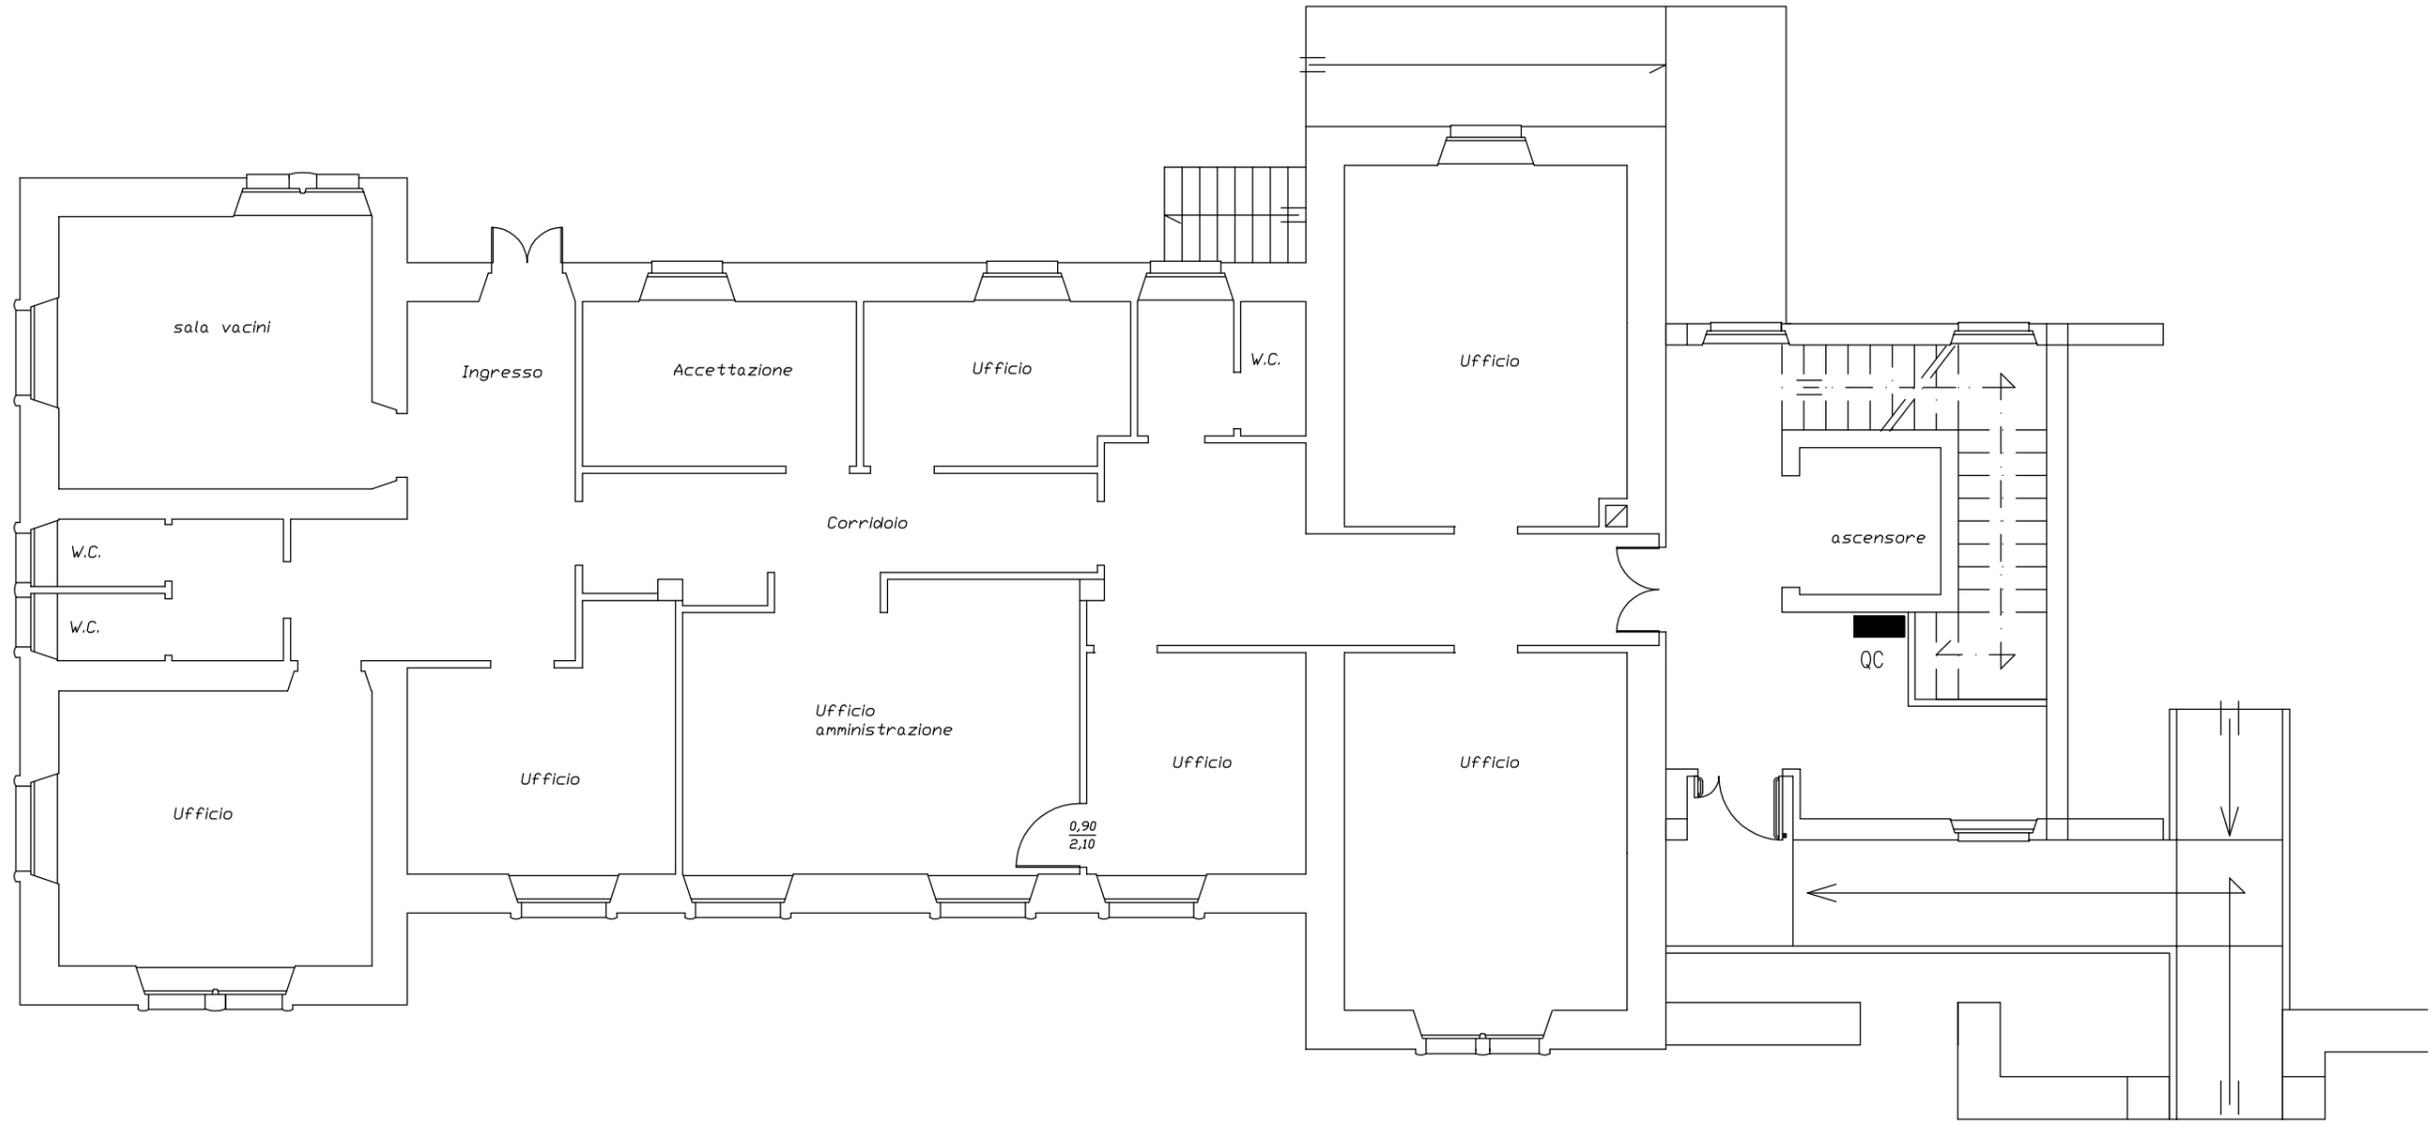

Pianta piano primo Sc. 1:100

POMPA DI CALORE
 'ubicata al piano terra'
 POT. FRIGORIFERA _____ 44,5 Kw
 POT. TERMICA _____ 47,3 Kw

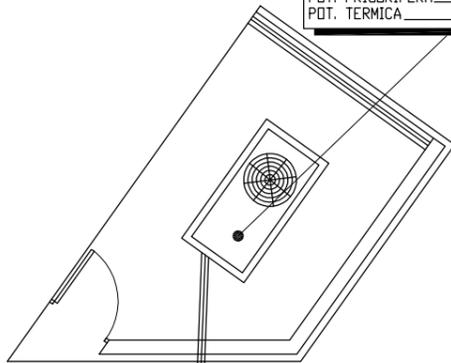

■ scossalina in alluminio
 ○ cavidotto in corrugato Ø 50 mm
 — 3x25+1x16+1G16 mmq
 — 3x2,5+1x2,5+1G2,5 mmq

LEGENDA SIMBOLI	
Simbolo	Descrizione
	Quadro generale (esistente)
	Quadro ascensore (in previsione)
	Quadro di potenza impianto di condizionamento

TORRINO DA INSTALLARE SULLA COPERTURA
 TIPO WOODS mod. DSM 250/860 (art. e.04)
 Q _____ 0,16 mc/s
 H _____ 60 Pa

