SERVIZIO SANITARIO - REGIONE SARDEGNA
AZIENDA U.S.L. N°5 ORISTANO

Servizi Territoriali - Interventi di ristrutturazione e manutenzione straordinaria nelle strutture extraospedaliere ambulatori comunali - Art. 20 L. 67/88 - 2° fase - ***"Lavori di completamento dello stabile sito a Ghilarza nella P.zza San Palmerio destinato al Dipartimento di Prevenzione"***

PROGETTO ESECUTIVO

Elaborato:
Quadro di potenza impianto di condizionamento

I PROGETTISTI — IL RESPONSABILE DEL PROCEDIMENTO

Ing. Paolo Vizilio

Arch. Francesco Deriu

Tavola **15**

allegato *2*

scala **Varie**

Oristano
Settembre 2009

aggiornamenti

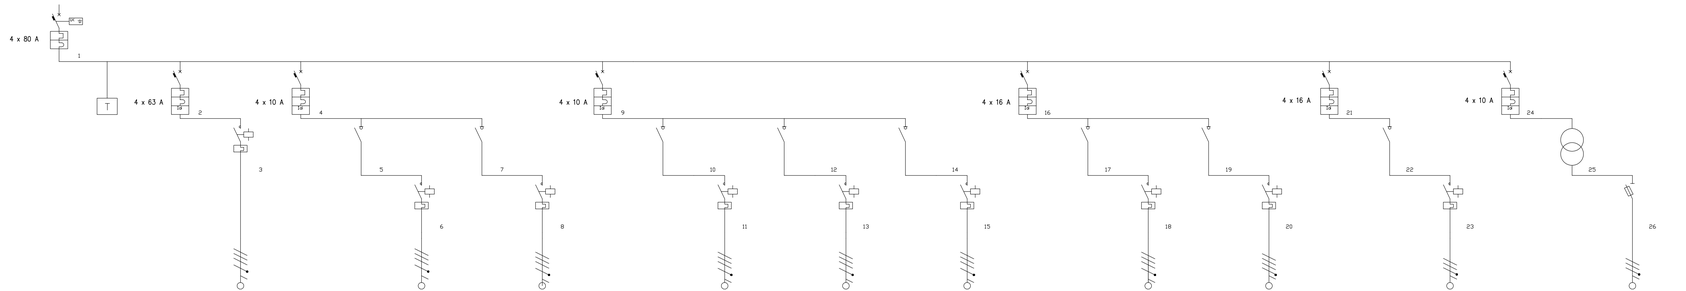

			INTERRUTORE GENERALE	TIMER	PAMPA DI CALORE	PROTEZIONE POMPA DI CALORE	GENERALE ELETTROPOMPE	SEZIONATORE POMPA P1A	PROTEZIONE POMPA P1A	SEZIONATORE POMPA P1B	PROTEZIONE POMPA P1B	GENERALE VENTILCONVETTORI	SEZIONATORE DORSALE VENTILCONVETTORI UFFICI 1/2/3	PROTEZIONE DORSALE VENTILCONVETTORI UFFICI 1/2/3	SEZIONATORE DORSALE VENTILCONVETTORI UFFICI 4/5/6	PROTEZIONE DORSALE VENTILCONVETTORI UFFICI 4/5/6	SEZIONATORE DORSALE VENTILCONVETTORI UFFICI 7/8/9	PROTEZIONE DORSALE VENTILCONVETTORI UFFICI 7/8/9	GENERALE UTA ARIA PRIMARIA	SEZIONATORE UTA ARIA PRIMARIA	PROTEZIONE UTA ARIA PRIMARIA	SEZIONATORE POST RISCALDAMENTO UTA	PROTEZIONE POST RISCALDAMENTO UTA	GENERALE TORRINO	SEZIONATORE TORRINO	PROTEZIONE TORRINO	GENERALE CIRCUITI AUSILIARI	TRASFORMATORE 230-12V	SEZIONATORE PROTEZIONE CIRCUITO AUSILIARI
UTENZA	DENOMINAZIONE																														
	SIGLA																														
	TIPO	POTENZA TOT. kW																													
	POTENZA kW	Ib A				24 38.49								0.90		0.90		0.90	5 8.018					0.700		0.700	0.500	0.500	0.500
	COEF. CONTEMP.	COS φ																													
INTERRUTTORE O SEZIONATORE	COSTRUTTORE																														
	TIPO																														
	N.POLI	In A	4 80	6	4 63	4 63	4 10		4 10		4 10	4 10		4 10		4 10		4 10	4 16		4 16		4 16	4 6		4 16	4 10	6	6
	Ith A	Idn A																													
	Im (o curva) A	Pdi kA																													
FUSIBILE	TIPO																														
	CALIBRO	A																													
CONTATTORE	TIPO																														
	In A								10		10			10		10		10			16		16			16					
RELE' TERMICO	TIPO																														
	TARATURA	A																													
LINEA DI POTENZA	TIPO CAVO					FG7R 0.6/1 KV	FG7R 0.6/1 KV		FG7R 0.6/1 KV		FG7R 0.6/1 KV			FG7R 0.6/1 KV		FG7R 0.6/1 KV		FG7R 0.6/1 KV			FG7R 0.6/1 KV		FG7R 0.6/1 KV			FG7R 0.6/1 KV					
	FORMAZIONE					3X25+1X16+1G16	3X2.5+1X2.5+1G2.5		3X2.5+1X2.5+1G2.5		3X2.5+1X2.5+1G2.5			3X2.5+1X2.5+1G2.5		3X2.5+1X2.5+1G2.5		3X2.5+1X2.5+1G2.5			4X(1X2.5)+ 1G.2.5		4X(1X2.5)+ 1G.2.5			3X2.5+1X2.5+1G2.5					
	LUNGHEZZA	m				27.00	27.00		27.00		27.00			18.00		18.00		18.00			10.00		10.00			30.00					
	Iz	A																													
	C.d.T. a In	% C.d.T. a Ib %																													
	Zk	mΩ Zs mΩ																													
	Ik trifase/monof.	kA Ik1 fase/terra kA																													
	NUMERAZIONE MORSETTIERA																														