


- LEGENDA**
- Ambulatorio Comunale
  - Banca
  - Cantina ENEL
  - Caserma Carabinieri
  - Caserma Polizia Stradale
  - Centrale TELECOM
  - Centro culturale - Biblioteca
  - Chiesa
  - Cimitero
  - Impianti sportivi
  - Mattatoio comunale
  - Municipio
  - Museo
  - Ospizio
  - Parco
  - Parco giochi
  - Scuola
  - Servizio occupato comunale
  - Ufficio Postale

- Spazi pubblici
- Allineamento stradale e strade di nuova apertura
- Delimitazione delle zone omogenee
- Delimitazione dei comparti e ciascuno dei quali deve essere esteso il relativo piano attuativo
- Delimitazione tra l'ambito "1a" e gli ambiti "2a" e "2c" di cui al P.T.P. n° 12.
- Delimitazione tra l'ambito "2a" e l'ambito "2c" di cui al P.T.P. n° 12.

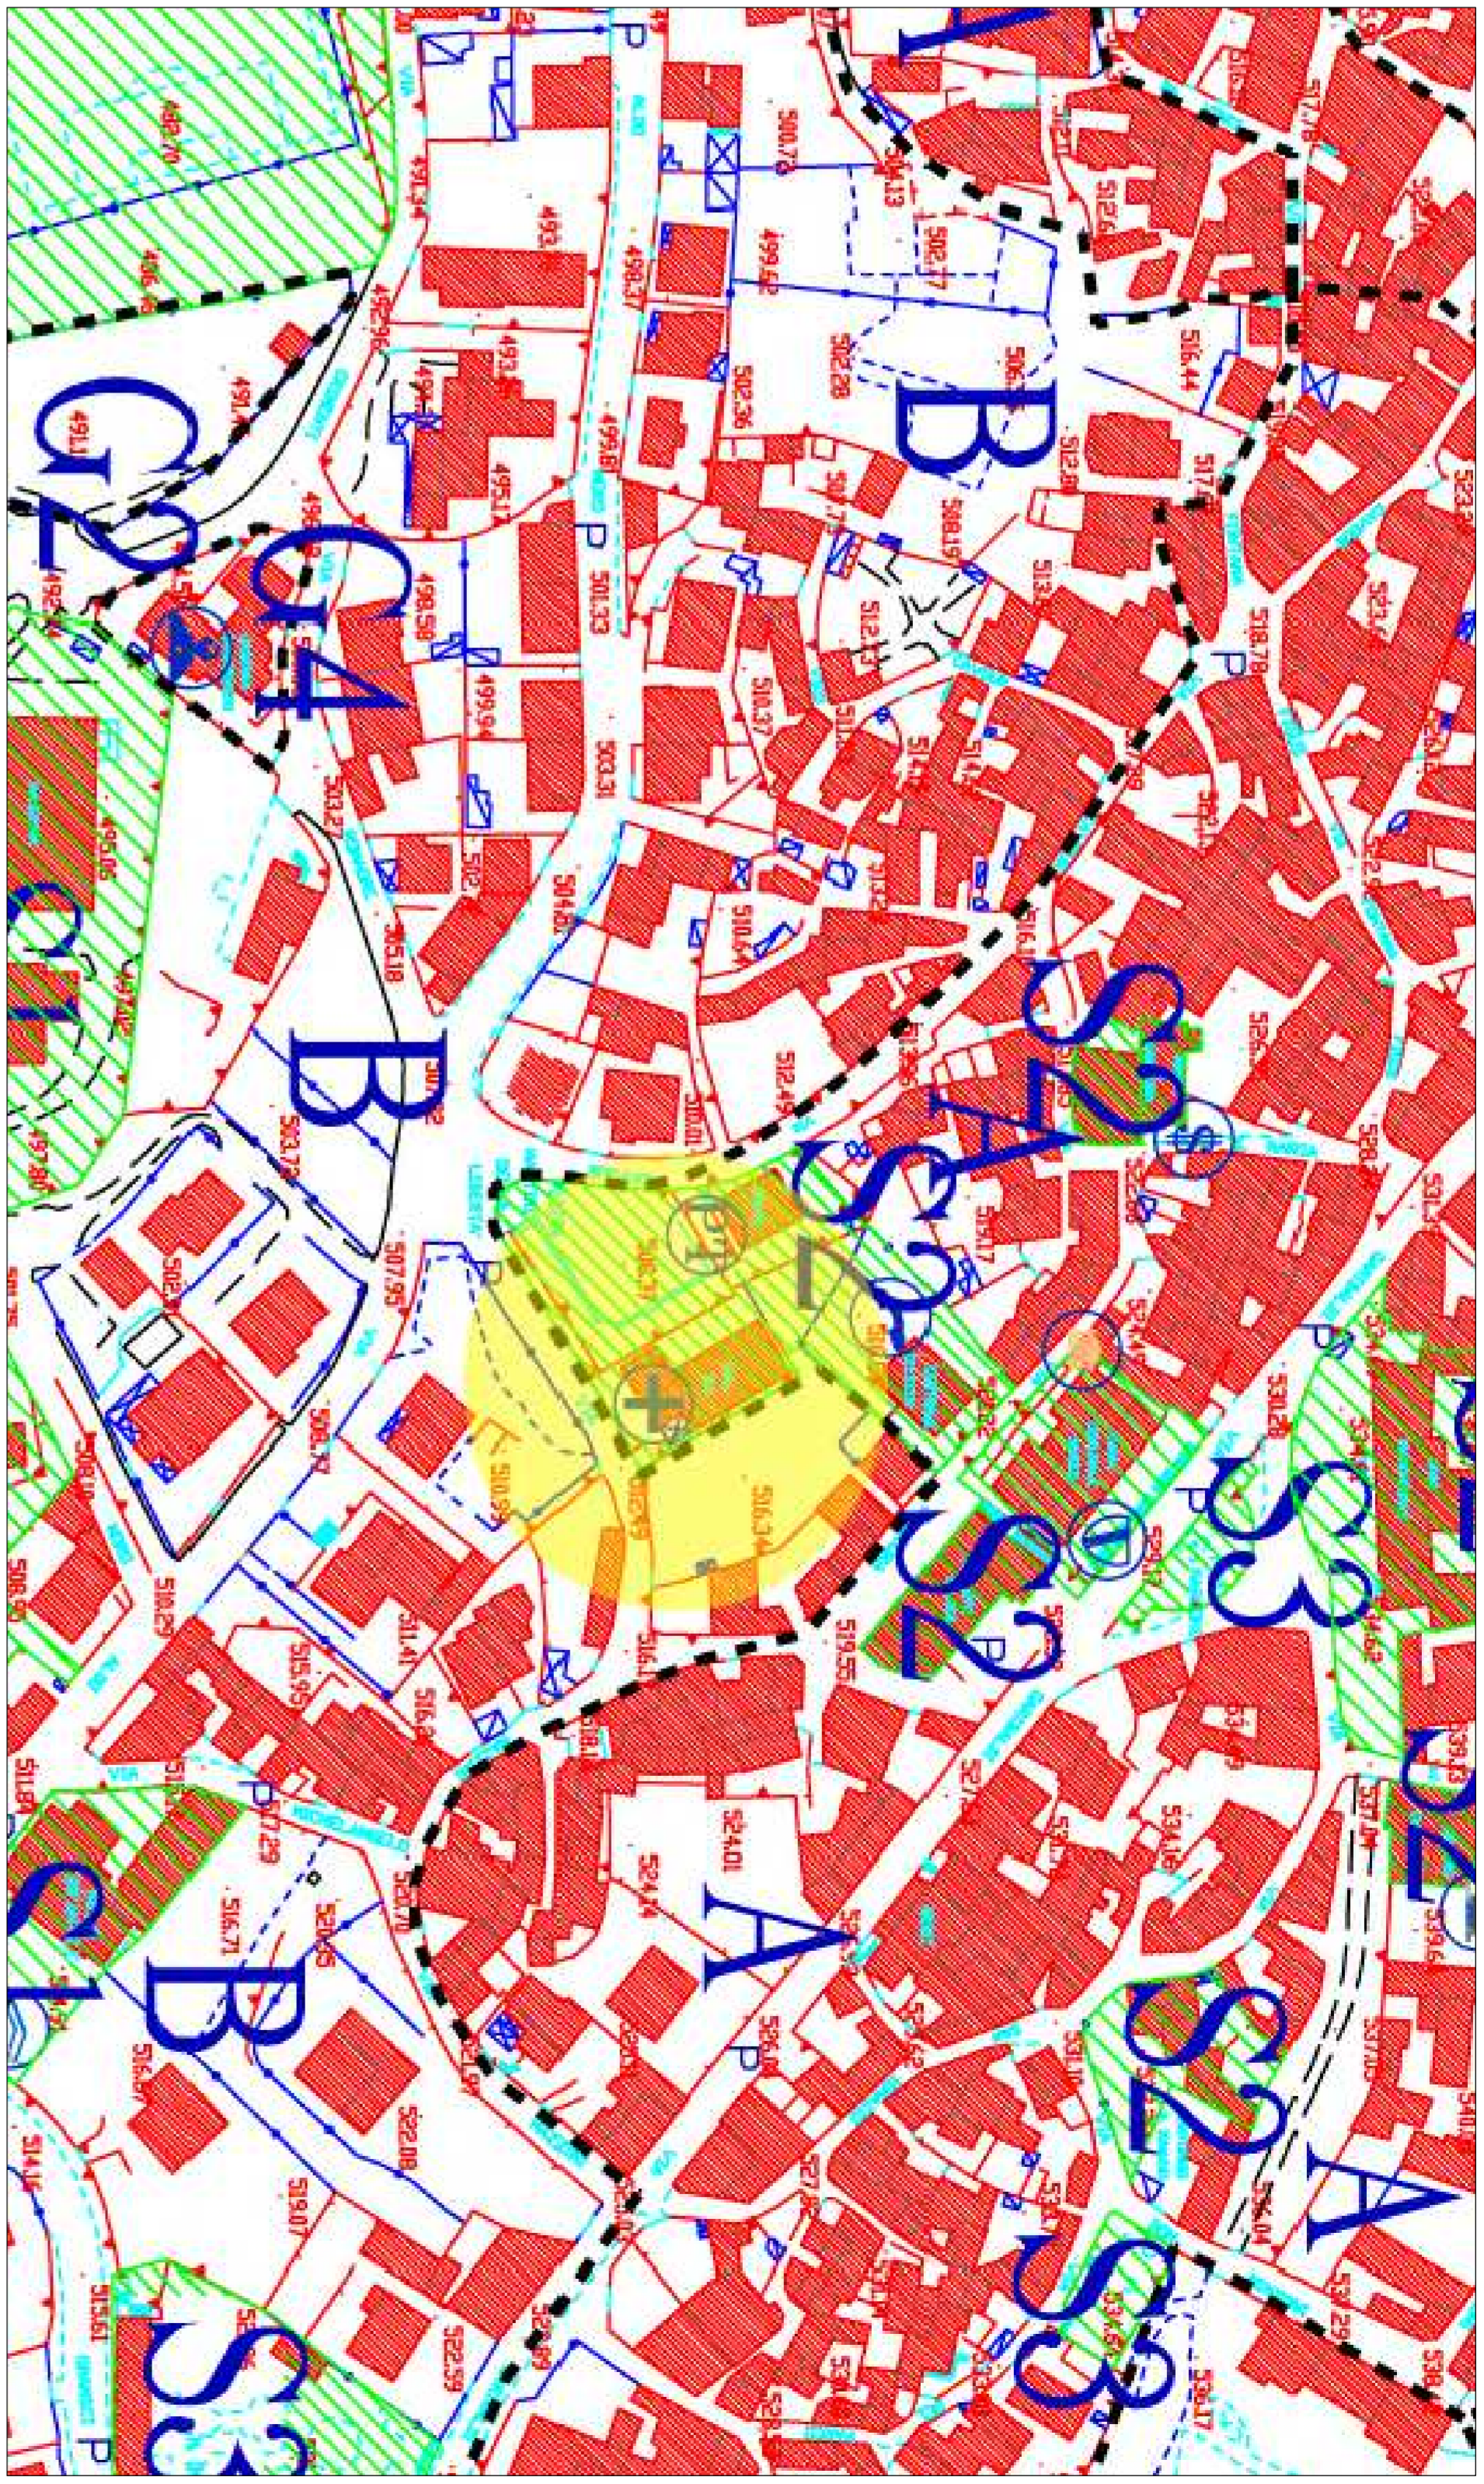

STRALCIO PUC VIGENTE - Scala 1:1000

**ASLOristano**  
www.asloristano.it

Servizio Manutenzioni, logistica, servizi generali  
e gestione del patrimonio

Via Giuseppe Carducci n° 30, 09170 Oristano, Email: manutenzione@asloristano.it

**Ristrutturazione e adeguamento del Poliambulatorio  
di via Mazzini a Laconi, per la realizzazione della  
Casa della Salute**

**PROGETTO DEFINITIVO - ESECUTIVO**

- STRALCIO DEL P.U.C.  
- PLANIMETRIA CATASTALE


DATA:	MAGGIO 2013
ALLEGATO	ELABORATI GRAFICI
SCALA:	TAVOLA
<b>1 : 1000</b>	<b>1</b>

**TECNICI PROGETTISTI:**  
Geom. Gino Gabbrellini  
Ing. Daniele Saba

**TECNICO COLLABORATORE:**  
Ing. Mauro Sama

**L. RESPONSABILE DEL PROCEDIMENTO:**  
Ing. Giorgio Tuveri

**L. DIRETTORE GENERALE:**  
Dott. Mariano Maloni

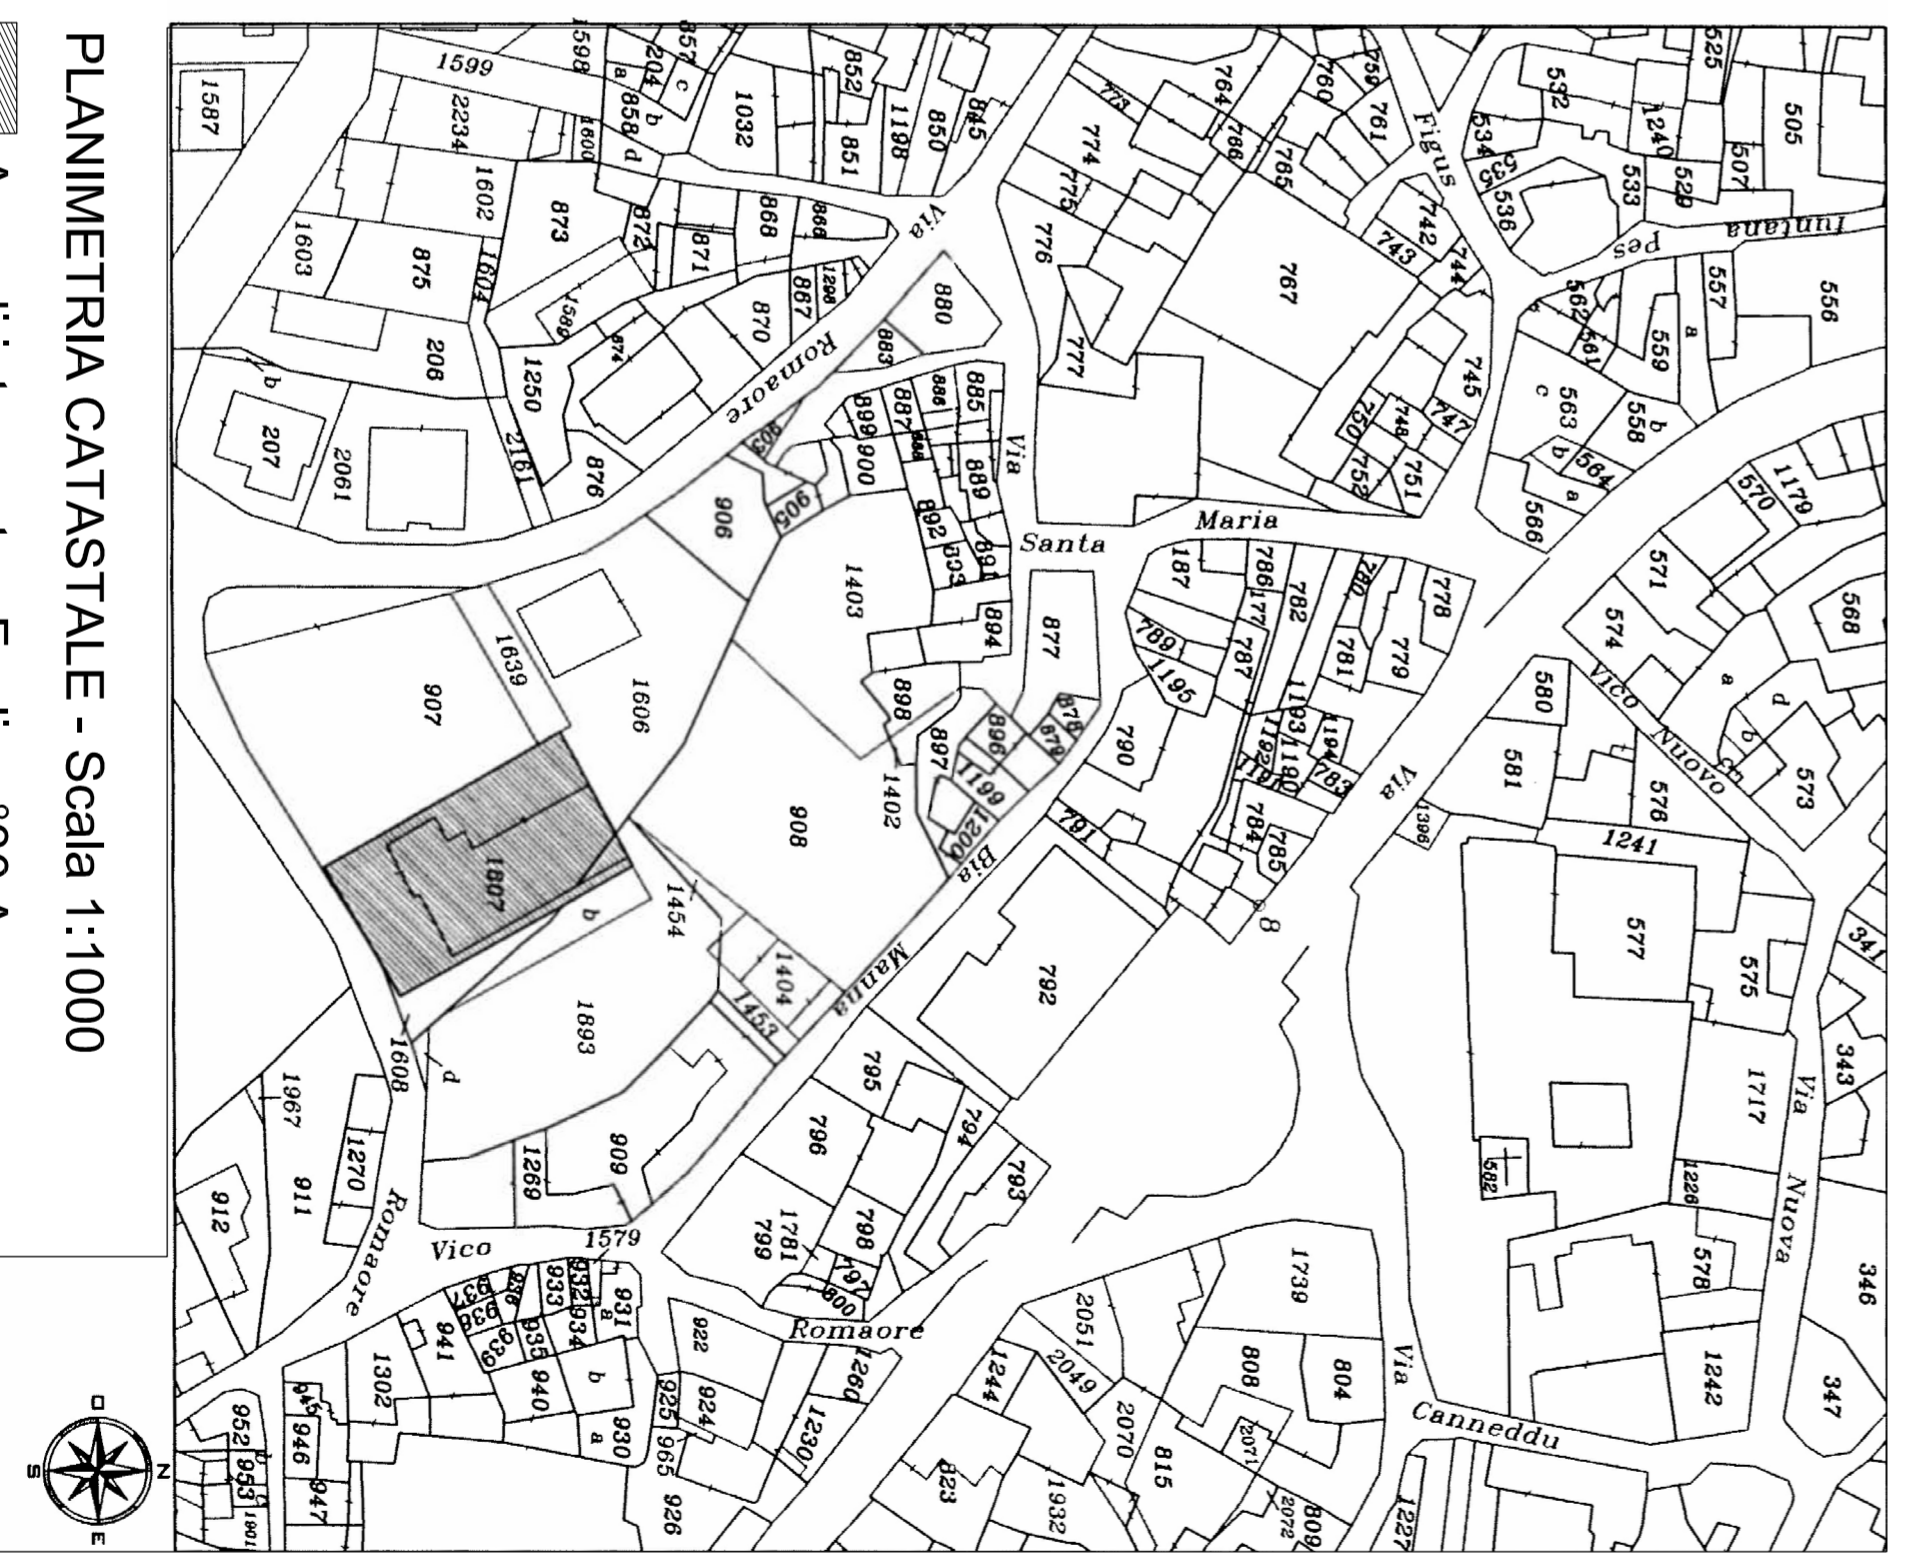

PLANIMETRIA CATASTALE - Scala 1:1000  
Aree di intervento - Foglio n°30 A

Immobile distinto al Catasto dei Fabbricati nel Comune di Laconi al Foglio 30 part. 1408