PIANTA COPERTURA

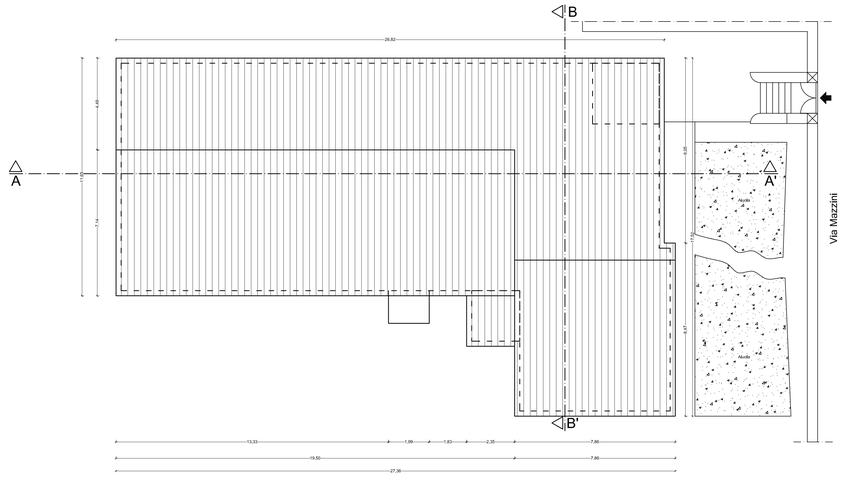

PIANTA PIANO TERRA
(STATO DI FATTO)

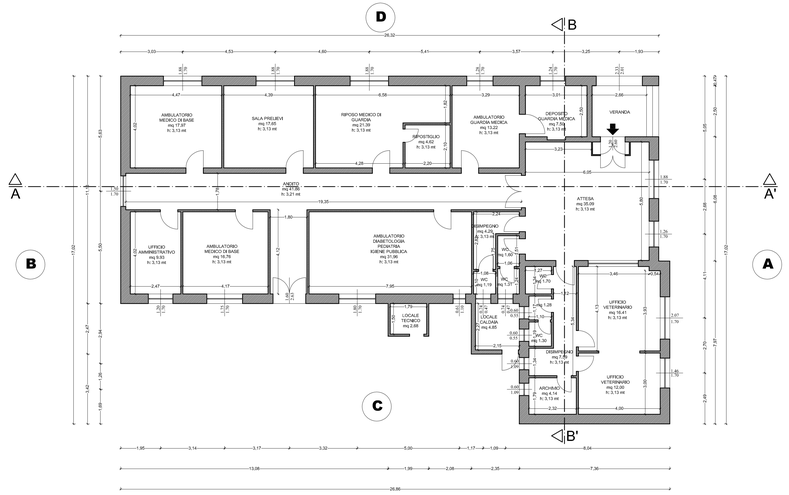

PROSPETTO ANTERIORE
dal Cortile

A

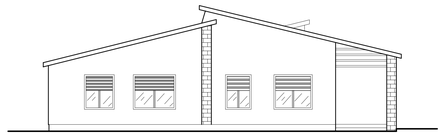

PROSPETTO ANTERIORE
visto dalla Strada

A

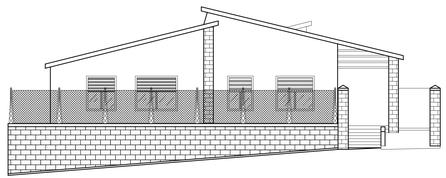

PROSPETTO POSTERIORE

B

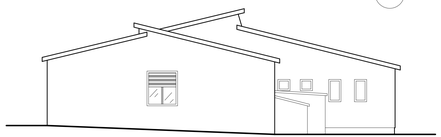

SEZIONE A-A'

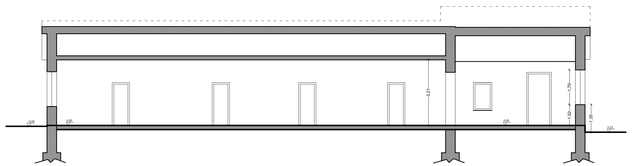

PROSPETTO LATERALE DESTRO

D

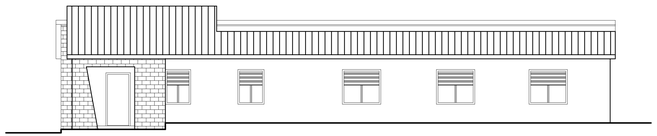

SEZIONE B-B'

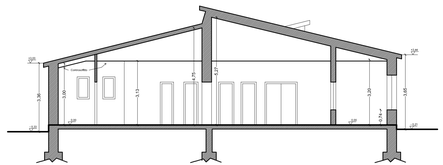

PROSPETTO LATERALE SINISTRO

C

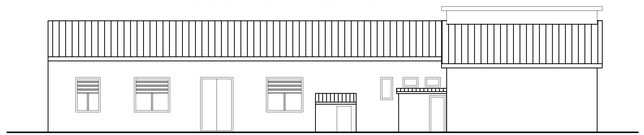

ASLOristano
www.asloristano.it

Servizio Manutenzioni, logistica, servizi generali
e gestione del patrimonio

Via Gilesus Centurcli n° 35, 09170 Oristano, E-mail: ausl.oristano@tiscali.it

OGGETTO:

Ristrutturazione e adeguamento del Poliambulatorio di via Mazzini a Laconi, per la realizzazione della Casa della Salute

TITOLO: PROGETTO DEFINITIVO - ESECUTIVO

SITUAZIONE ATTUALE:
- pianta quotata
- pianta copertura
- sezioni
- prospetti

DATA: MAGGIO 2013

ALLEGATO: ELABORATI GRAFICI

SCALA: 1 : 100

TAVOLA: 2

I TECNICI PROGETTISTI:
Geom. Gino Gabbrielli
Ing. Daniele Saba

TECNICO COLLABORATORE:
Ing. Mauro Sanna

IL RESPONSABILE DEL PROCEDIMENTO:
Ing. Giorgio Tuveri

IL DIRETTORE GENERALE:
Dott. Mariano Meloni