


Tipo	Quantità	Dimensioni	Descrizione	Schema Grafico
1	1	80 x 230	Portafinestra in alluminio anodizzato completa di vetrocamera 4-12-4, cassonetto e persiana avvolgibile esterna in PVC.	
2	1	90 x 230	Portafinestra in alluminio anodizzato completa di vetrocamera 4-12-4, cassonetto e persiana avvolgibile esterna in PVC.	
3	2	82 x 170	Finestra in alluminio anodizzato completa di vetrocamera 4-12-4, cassonetto e persiana avvolgibile esterna in PVC.	


INFISSI DI PORTAFINESTRE INTERNE-ESTERNE CON VETRO ANTISFONDAMENTO (luci rette)

Tipo	Quantità	Dimensioni	Descrizione	Schema Grafico
1	1	120 x 210	Portafinestra in alluminio anodizzato completa di vetro antisdondamento 8-9mm.	
2	1	178 x 240	Portafinestra in alluminio anodizzato completa di vetro antisdondamento 8-9mm con realizzazione di opere murarie per fissaggio.	
3	1	120 x 230	Portafinestra in alluminio anodizzato completa di vetro antisdondamento 8-9mm con realizzazione di opere murarie per fissaggio.	

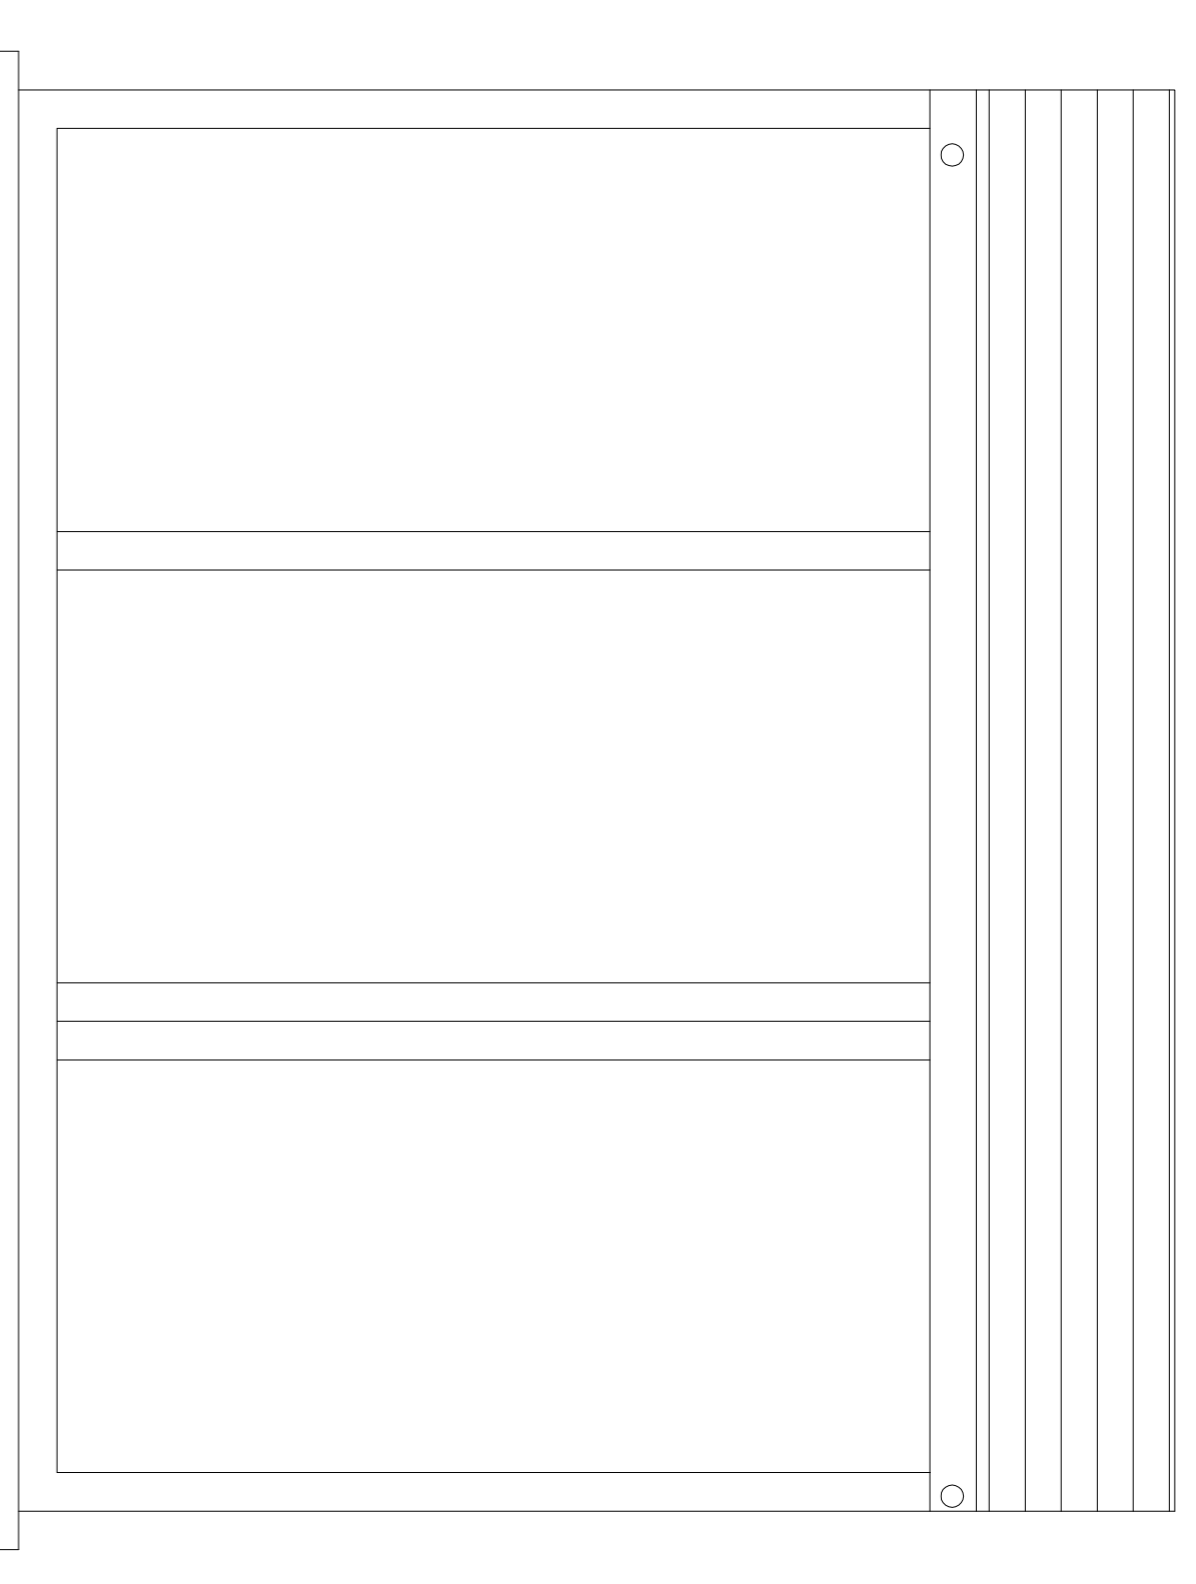


PARTICOLARE INFISSO IN ALLUMINIO
Scala 1:10

Sezione Verticale

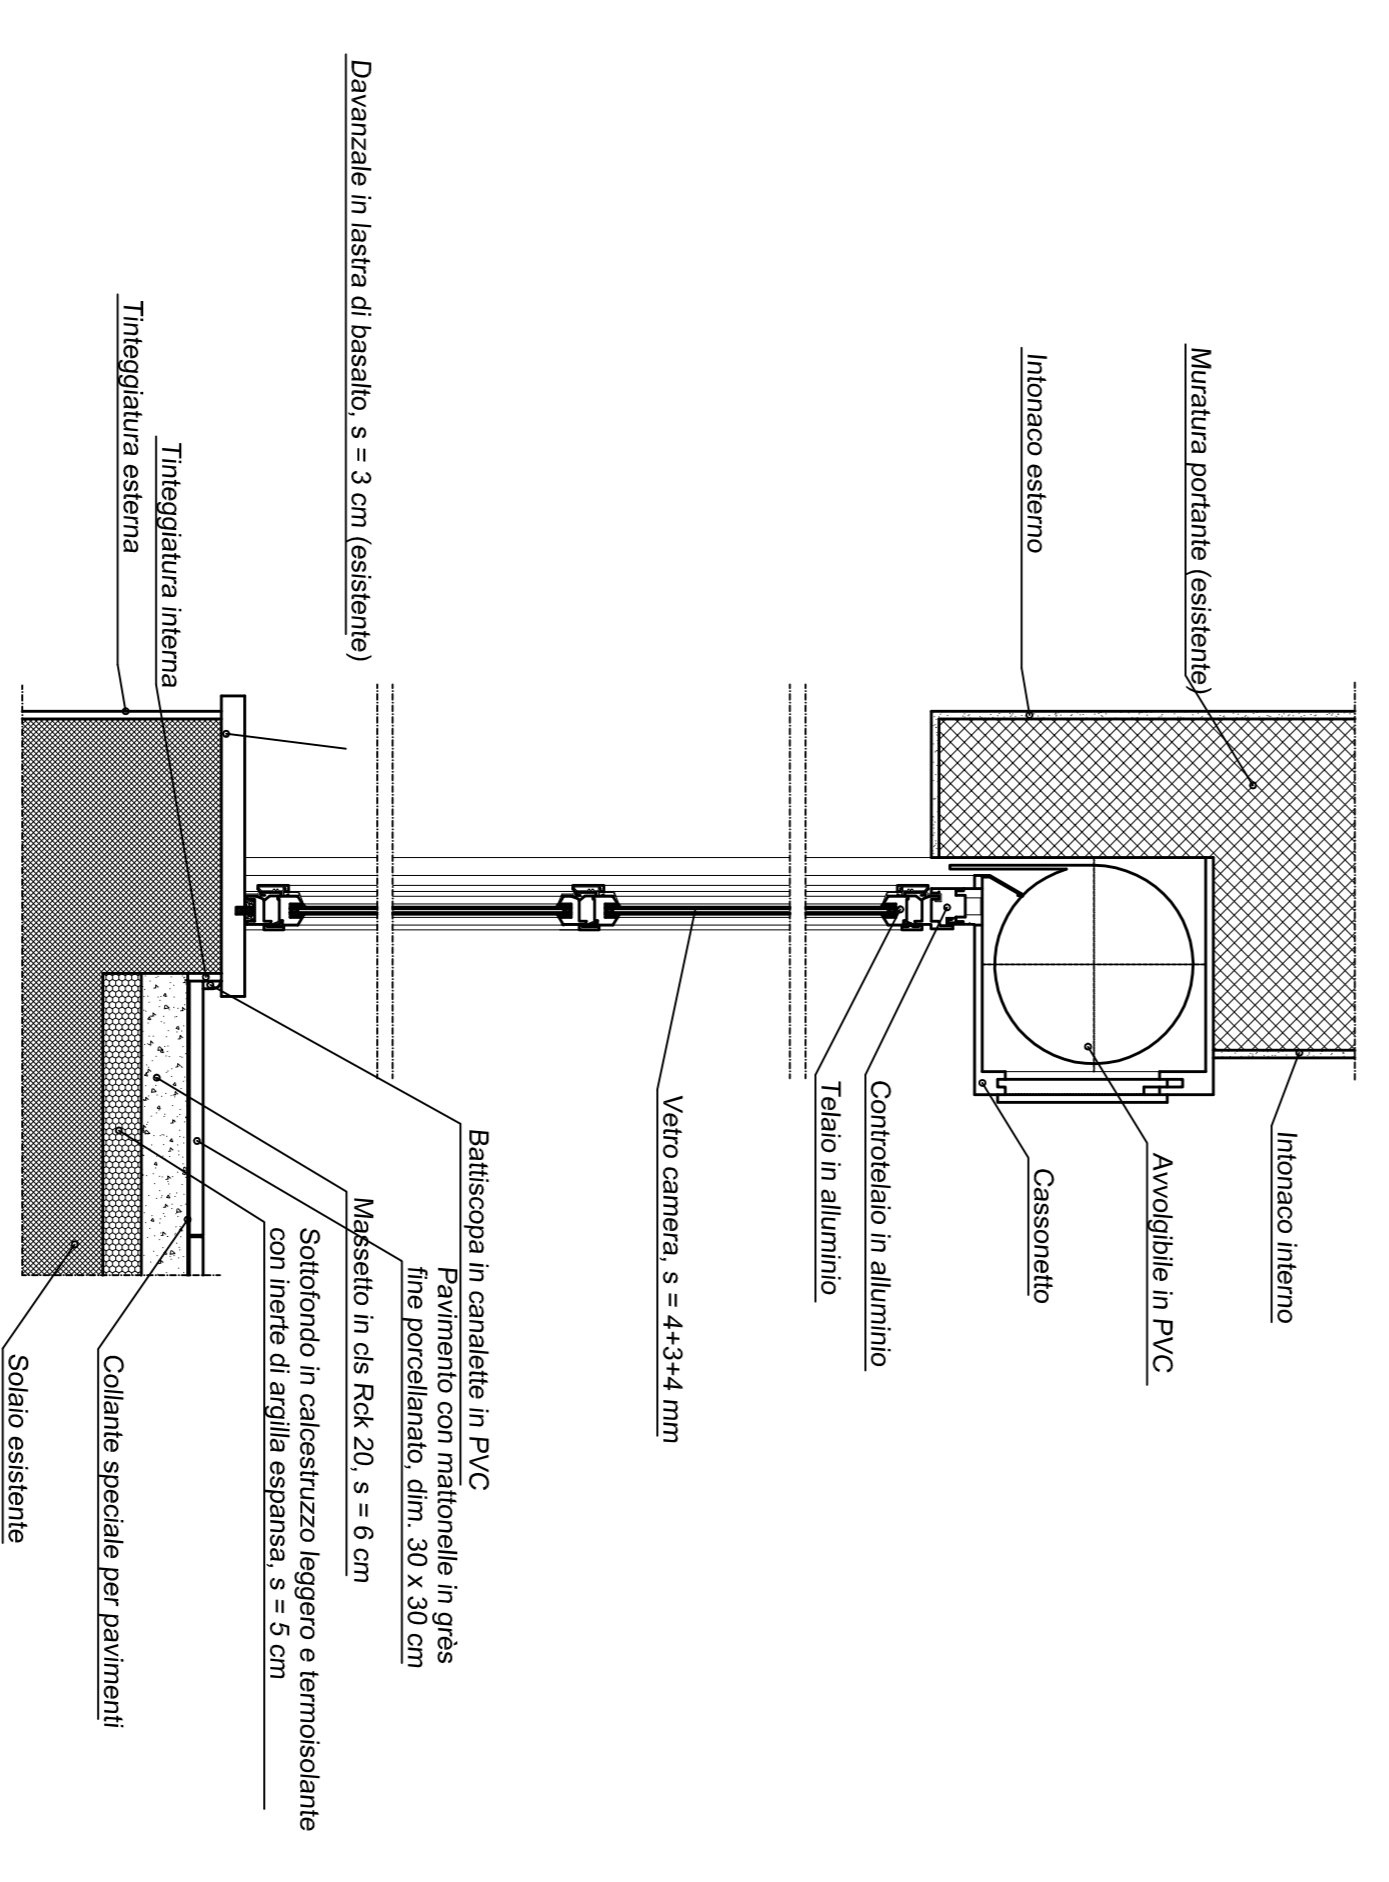


Sezione Orizzontale

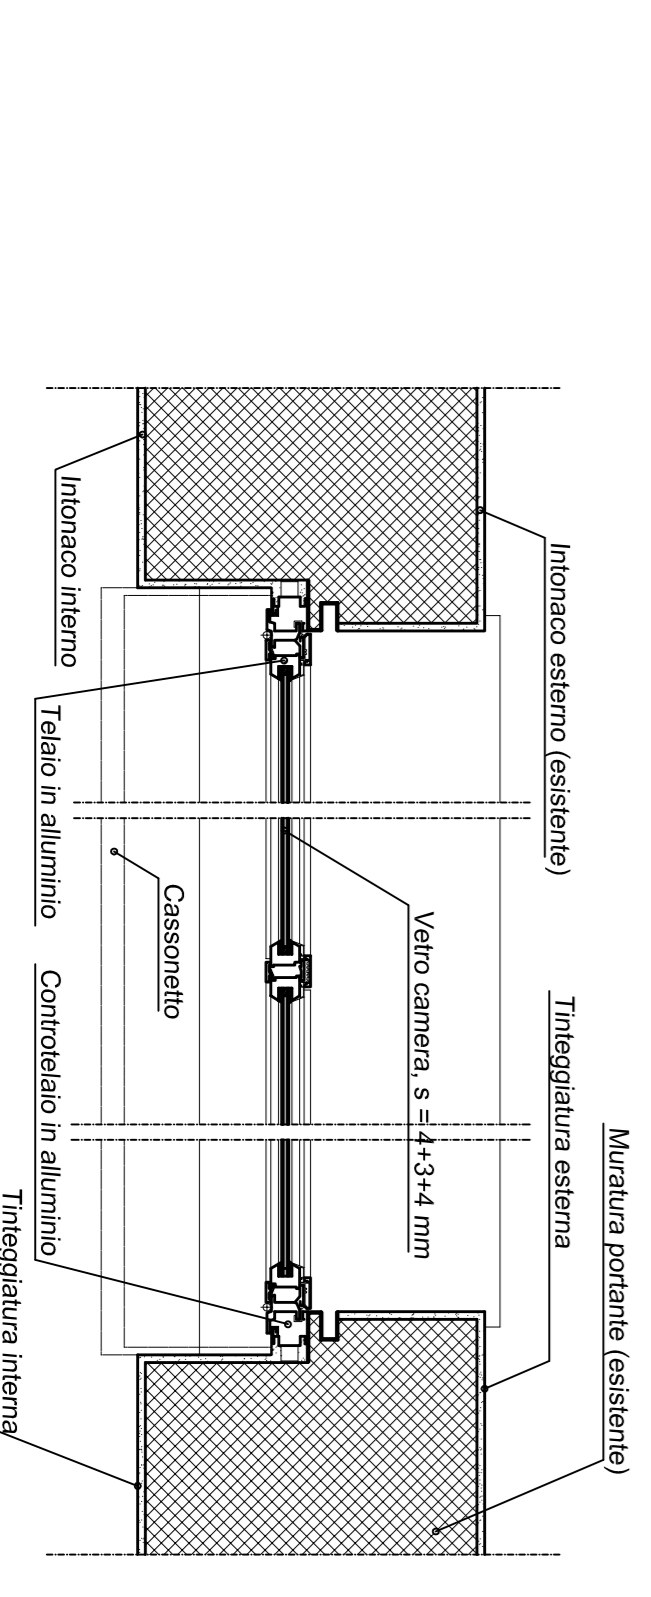


PARTICOLARE PORTA INTERNA IN LEGNO
Scala 1:10

Sezione Orizzontale

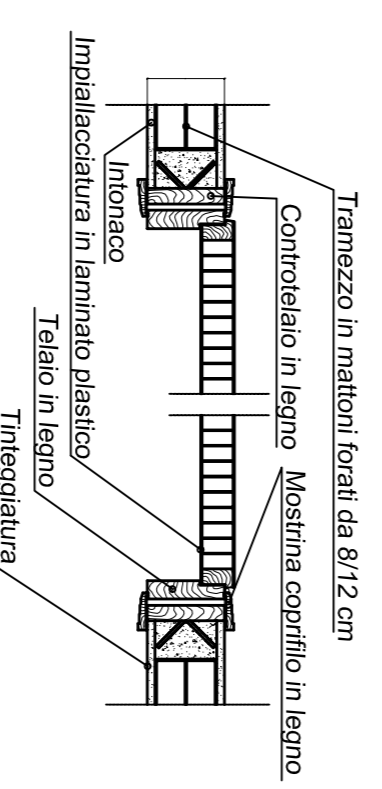

Sezione Verticale

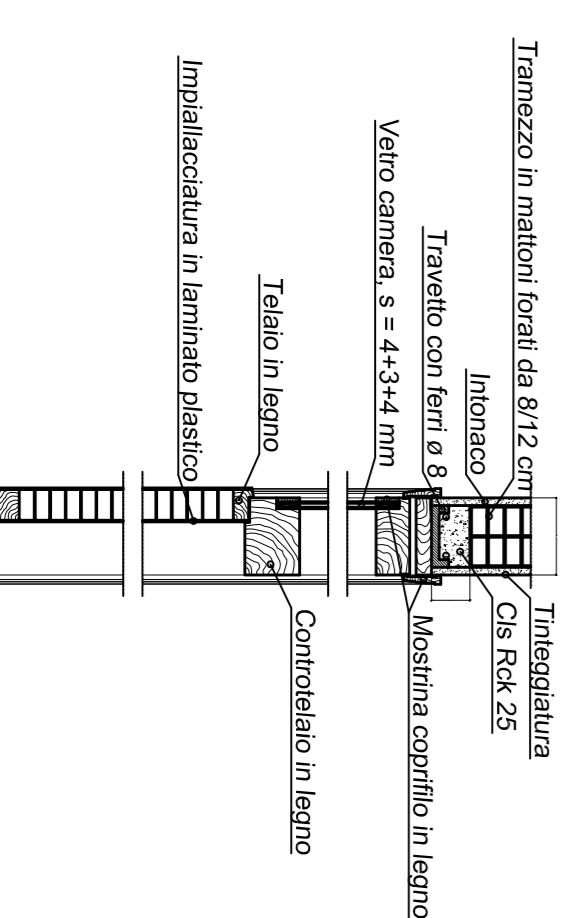

DATA:	MAGGIO 2013
ALLEGATO	ELABORATI GRAFICI
SCALA:	1 : 100 1 : 10
TAVOLA:	5