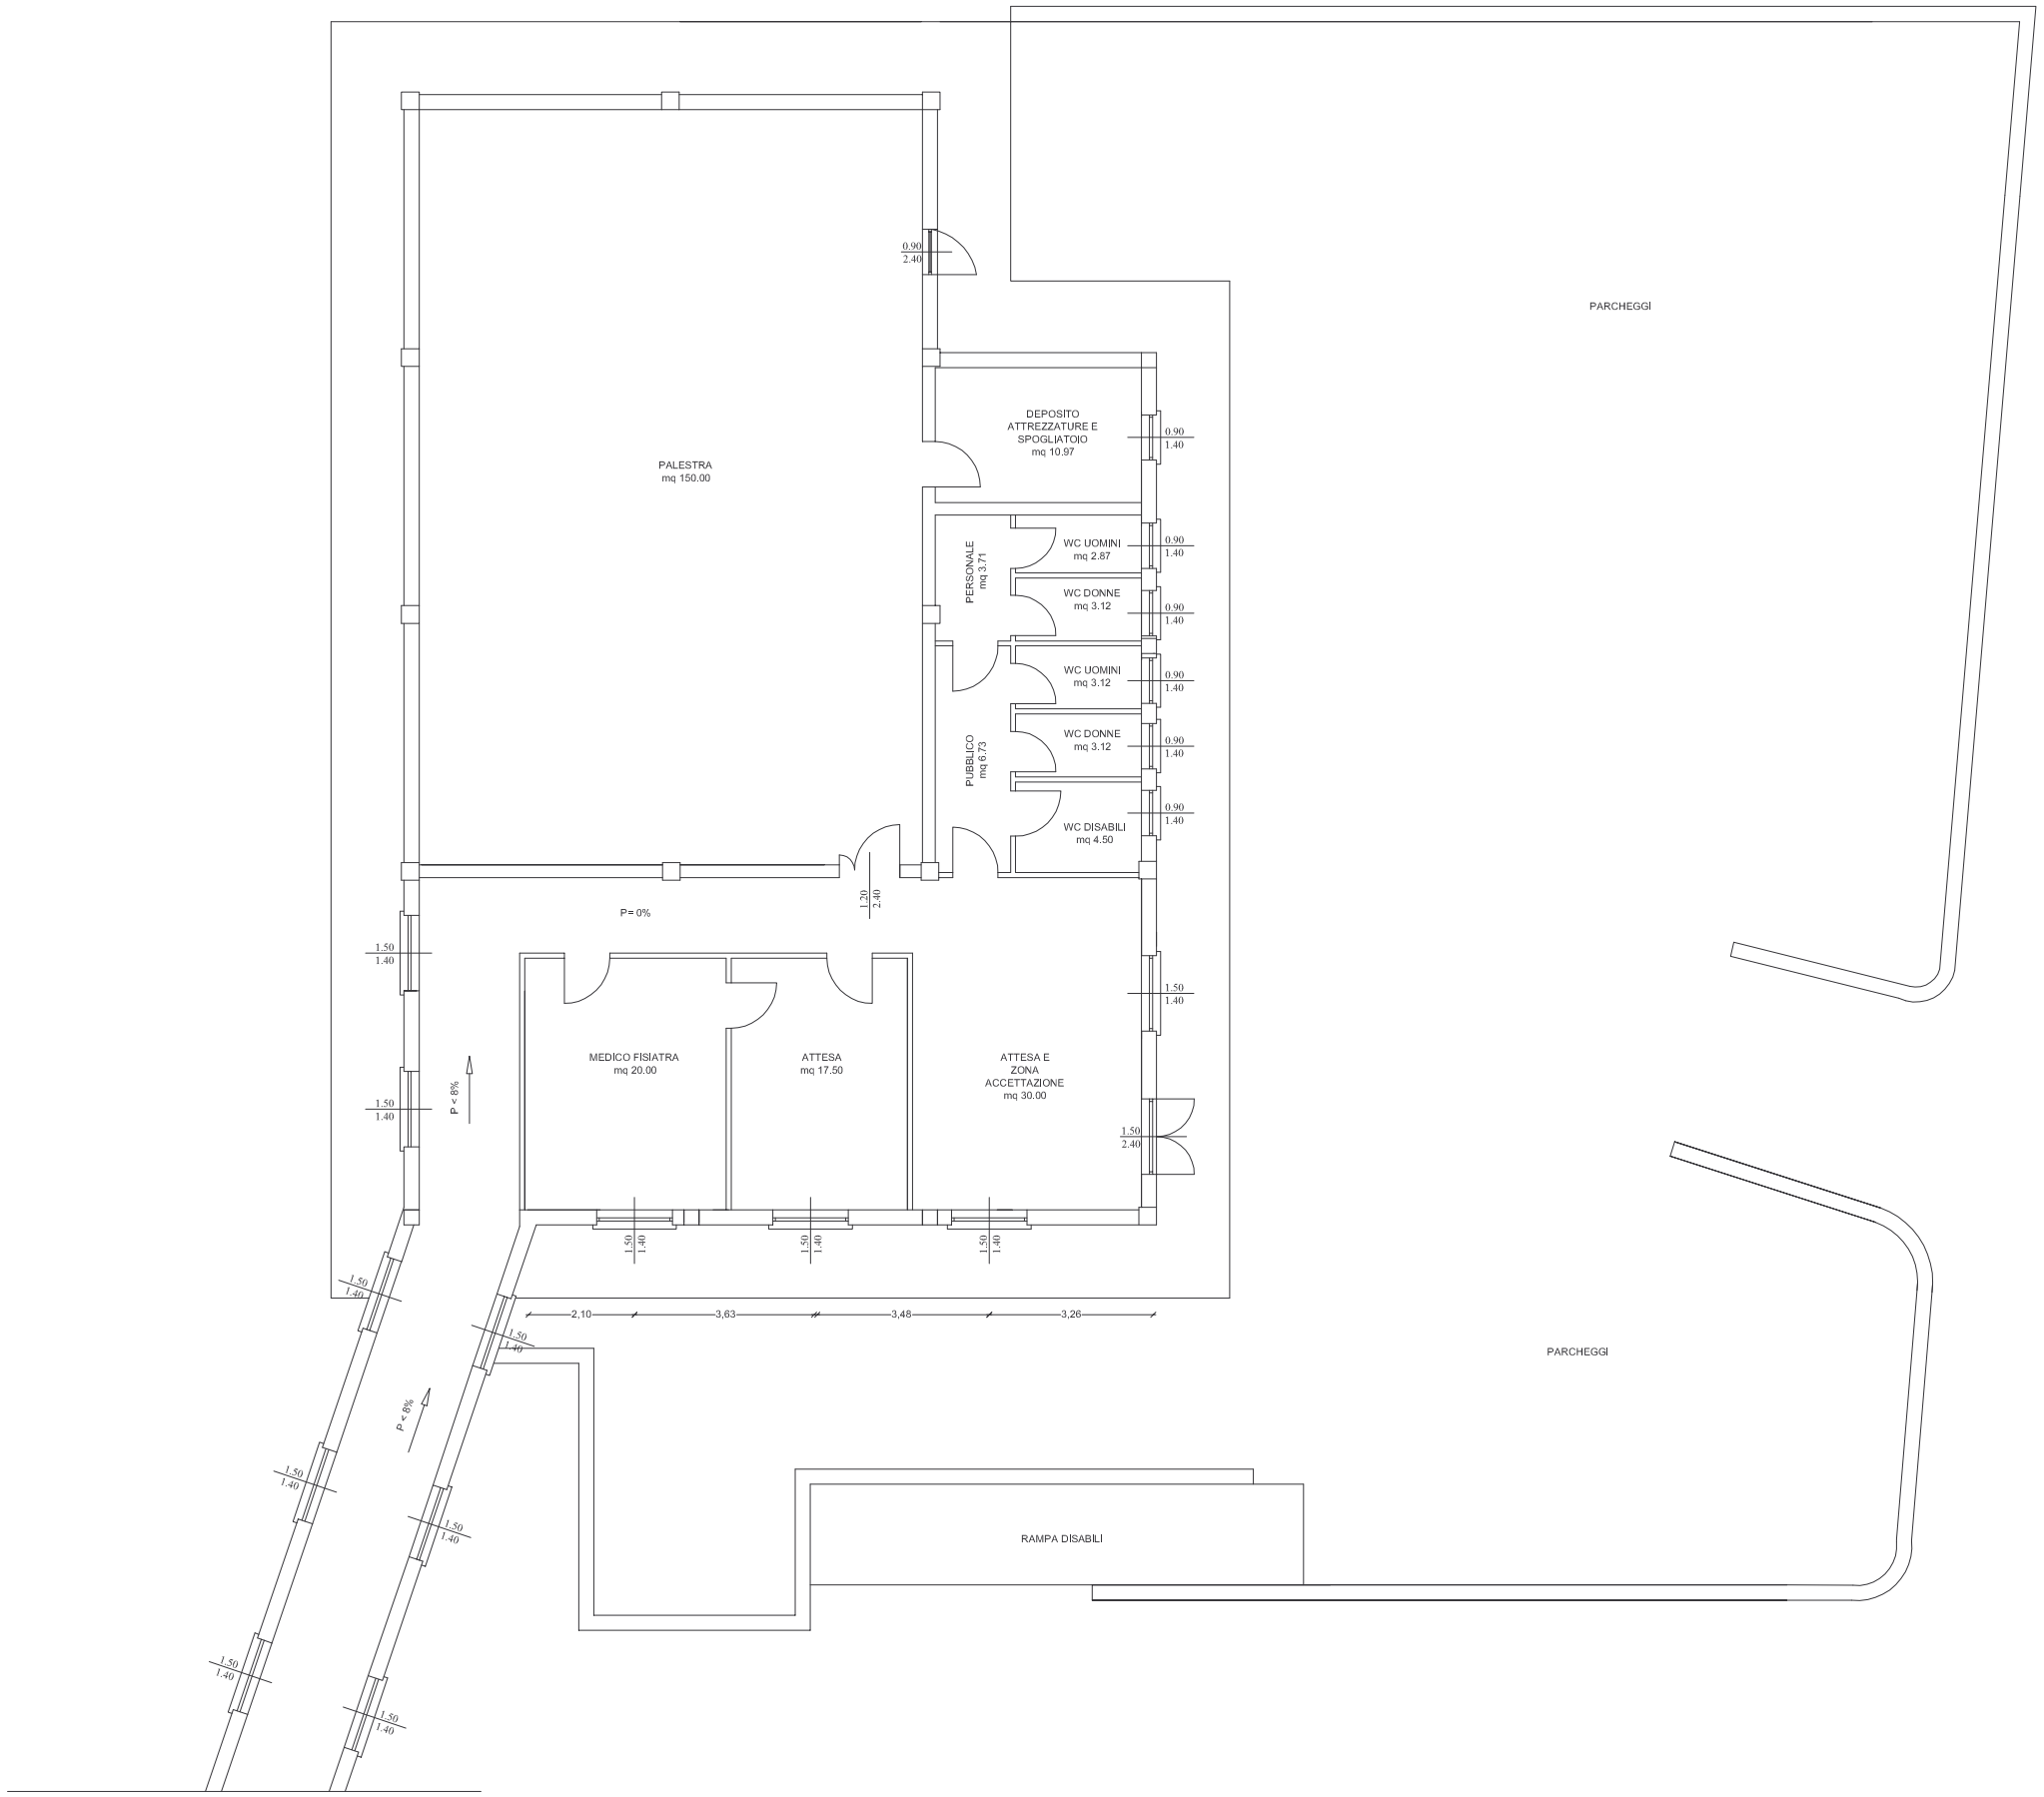PIANTA CON DESTINAZIONI D'USO: "CORPO C" POLIAMBULATORIO DI ALES (Scala 1:100)