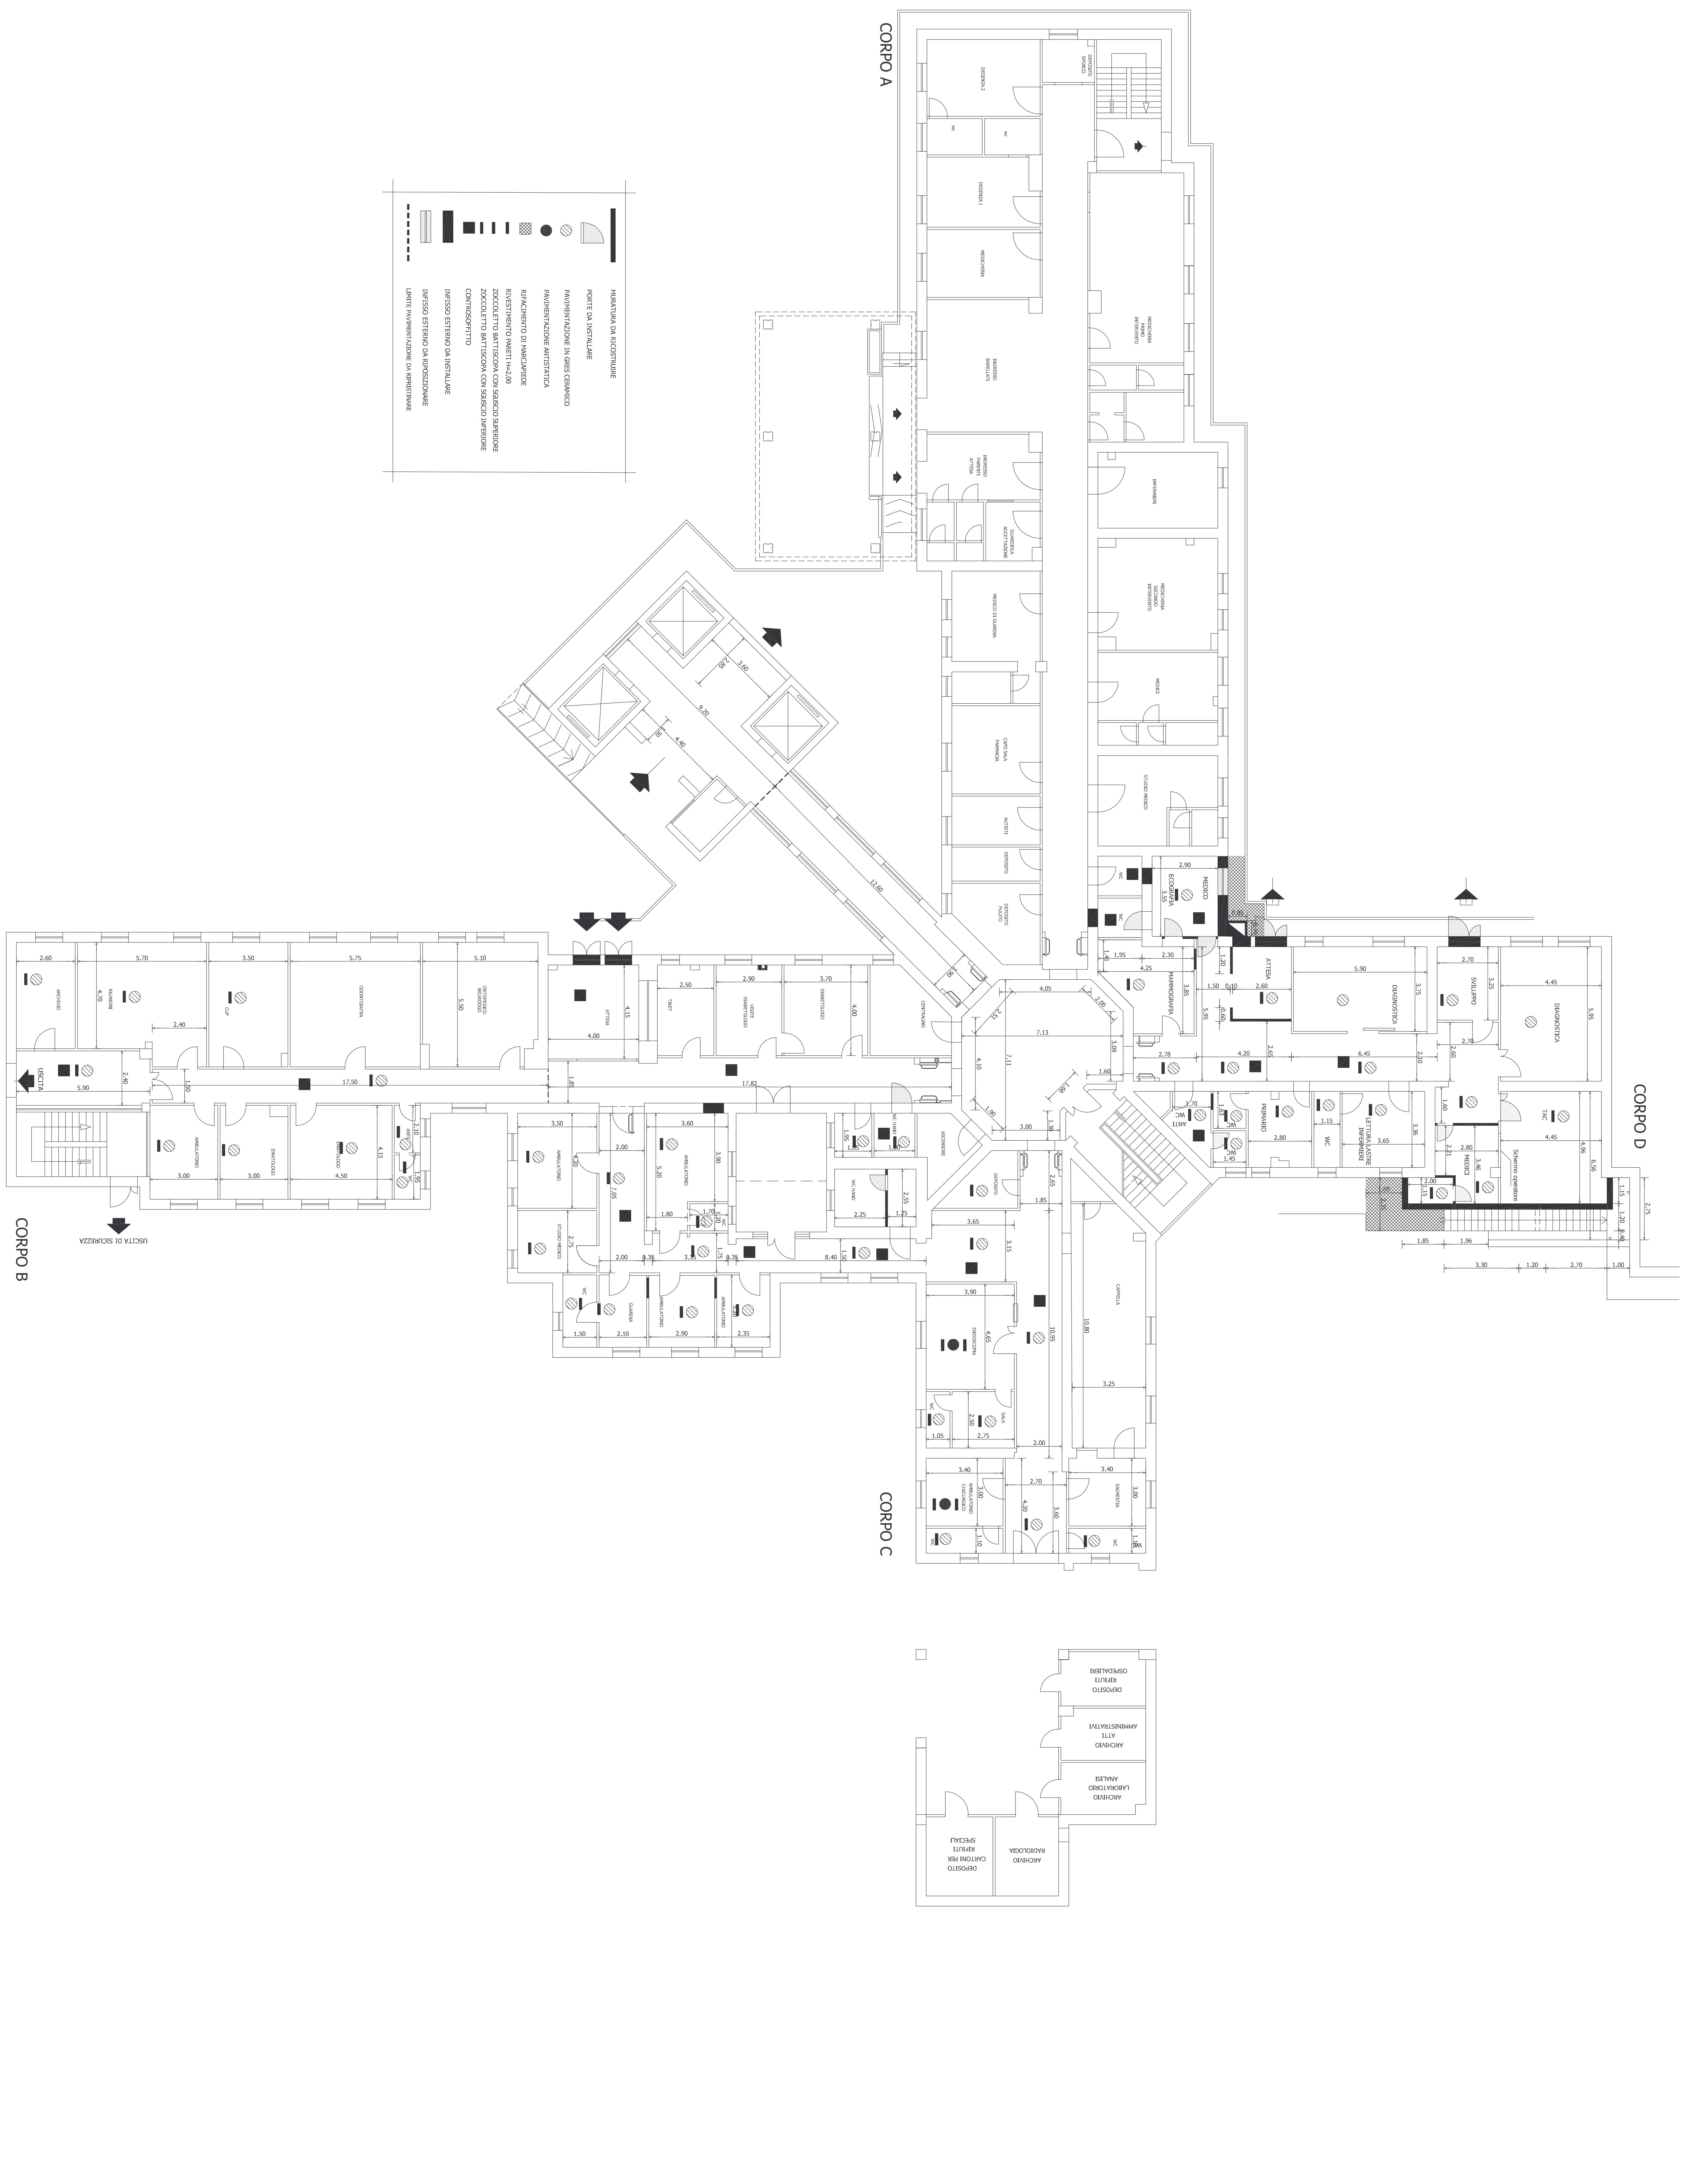
MURATURA DA RICOSTRUIRE
PORTE DA INSTALLARE
PAVIMENTAZIONE IN GRES CERAMICO
PAVIMENTAZIONE ANTISTATICA
RIFACIMENTO DI MARCIAPIEDE
RIVESTIMENTO PARETI H=2,00
ZOCCOLETTO BATTISCOPA CON SGUSCIO SUPERIORE
ZOCCOLETTO BATTISCOPA CON SGUSCIO INFERIORE
CONTROSOFFITTO
INFISSO ESTERNO DA INSTALLARE
INFISSO ESTERNO DA RIPOSIZIONARE
LIMITE PAVIMENTAZIONE DA RIPRISTINARE
CORPO A
DEGENZA 2
DEPOSITO SPORCO
WC
WC
DEGENZA 1
MEDICHERIA
MEDICHERIA PRIMO INTERVENTO
INGRESSO BARELLATI
INGRESSO PARENTI ATTESA
GUARDIOLA ACCETTAZIONE
INFERMIERI
MEDICO DI GUARDIA
MEDICHERIA SECONDO INTERVENTO
MEDICI
CAPO SALA FARMACIA
STUDIO MEDICO
AUTISTI
DEPOSITO
DEPOSITO PULITO
CORPO B
ARCHIVIO
RIUNIONI
CUP
ODONTOIATRA
ORTOPEDICO NEUROLOGO
USCITA
AMBULATORIO
EMATOLOGO
EMATOLOGO
ANTI
WC
USCITA DI SICUREZZA
ATTESA
TIKET
VISITE DIABETOLOGO
DIABETOLOGO
CENTRALINO
AMBULATORIO
STUDIO MEDICO
AMBULATORIO
WC HAND
WC HAND
ASCENSORE
DEPOSITO
GUARDIA
AMBULATORIO
AMBULATORIO
ECOGRAFIA
MEDICO
MAMMOGRAFIA
ATTESA
DIAGNOSTICA
SVILUPPO
DIAGNOSTICA
PRIMARIO
LETTURA LASTRE INFERMIERI
MEDICI
Schermo operatore
TAC
CORPO D
ENDOSCOPIA
SALA
CAPPELLA
AMBULATORIO CHIRURGICO
SAGRESTIA
CORPO C
DEPOSITO RIFIUTI OSPEDALIERI
ARCHIVIO ATTI AMMINISTRATIVI
ARCHIVIO LABORATORIO ANALISI
ARCHIVIO RADIOLOGIA
DEPOSITO CARTONI PER RIFIUTI SPECIALI