
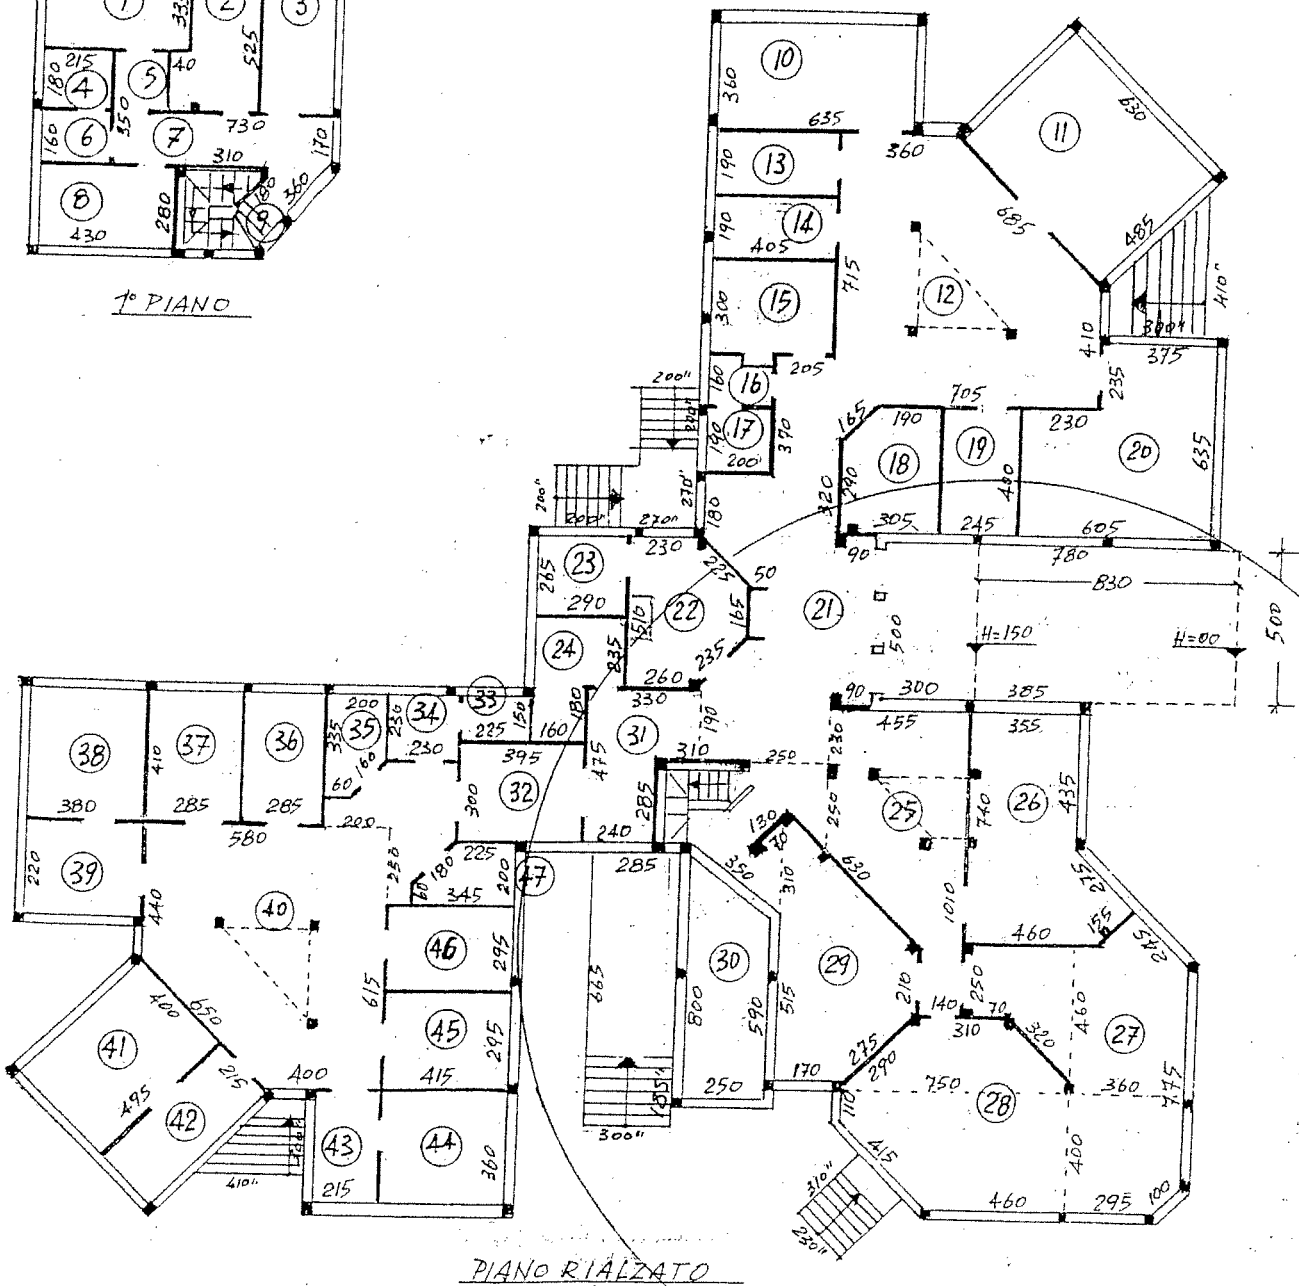


# PIANTA GENERALE DEL FABBRICATO

Scala 1:250

FIG. N° 3

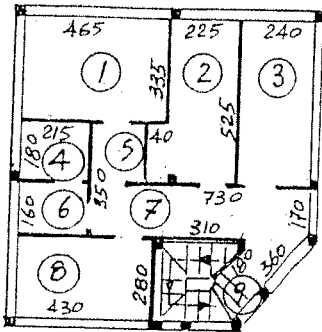

BOSA, L. 18/7/84

PIANTA SC. 1:250



Il Direttore dei Lavori

L'Impresa



# STRALCIO AEROFOGRAMMETRICO

Scala 1:1000

