

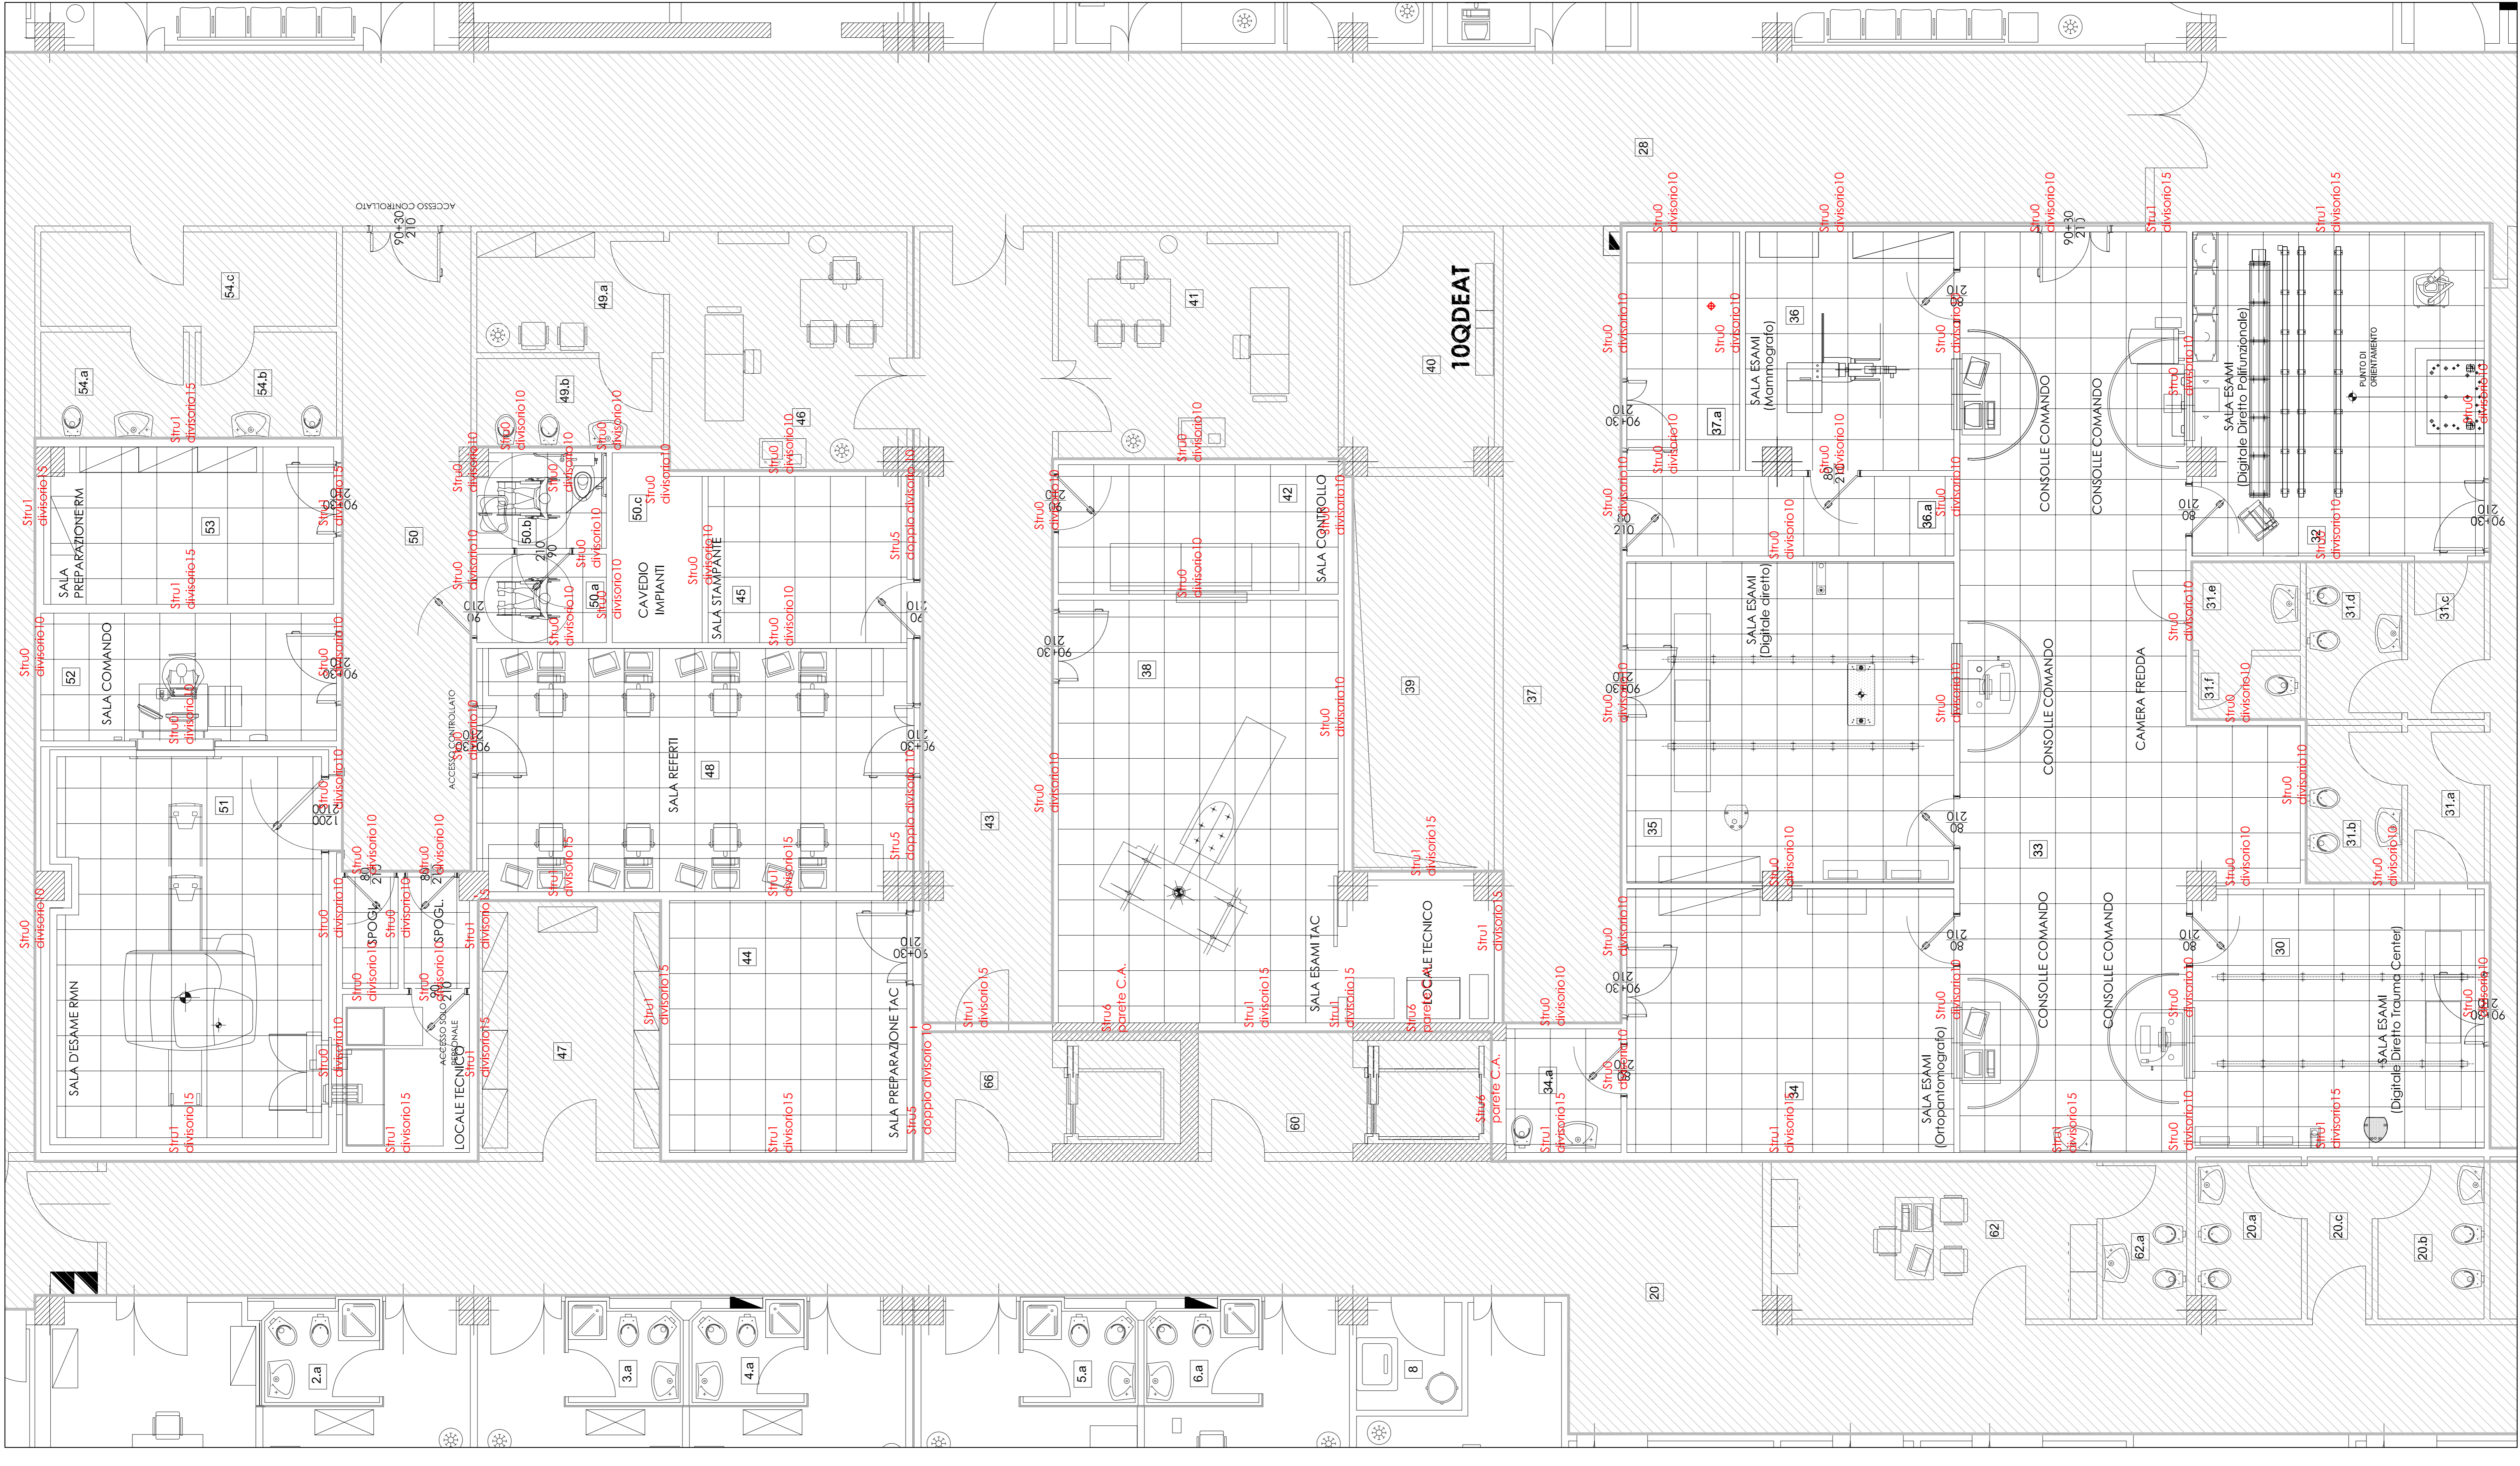


LEGENDA AMBIENTI	
n°	Destinazione d'uso

 Aree escluse dall'Appalto  
 Area di intervento



PLANIMETRIA AREA D'INTERVENTO Scala 1:100

**Cofathec**  
 SIEMENS  
**SERVIZIO SANITARIO REGIONE SARDEGNA - ASL n° 5 DI ORISTANO**  
 Alattamento clinico in mano del servizio di radiologia del P.O. S. Martino  
 comprendente di fornitura di attrezzature mediche e lavori ed impiantistici  
**IMPIANTO MECCANICO DI CONDIZIONAMENTO E IDRICO SANITARIO**  
 Allegato alle relazioni di calcolo dei carichi estivi ed invernali

Progetto: **SIEMENS S.p.A.**  
 Viale Piave 4 - 20133 Milano  
 09 Settembre 2009

Cliente: **ASL n° 5 DI ORISTANO**  
 Direzione: **SIEMENS S.p.A.**  
 09 Settembre 2009

Disegnato da: **SIEMENS S.p.A.**  
 09 Settembre 2009  
 1:100 - 1:50  
 Autenticazione e approvazione: **SIEMENS S.p.A.**