P.O. SAN MARTINO - ORISTANO
CORPO "P" - PIANO TERRA
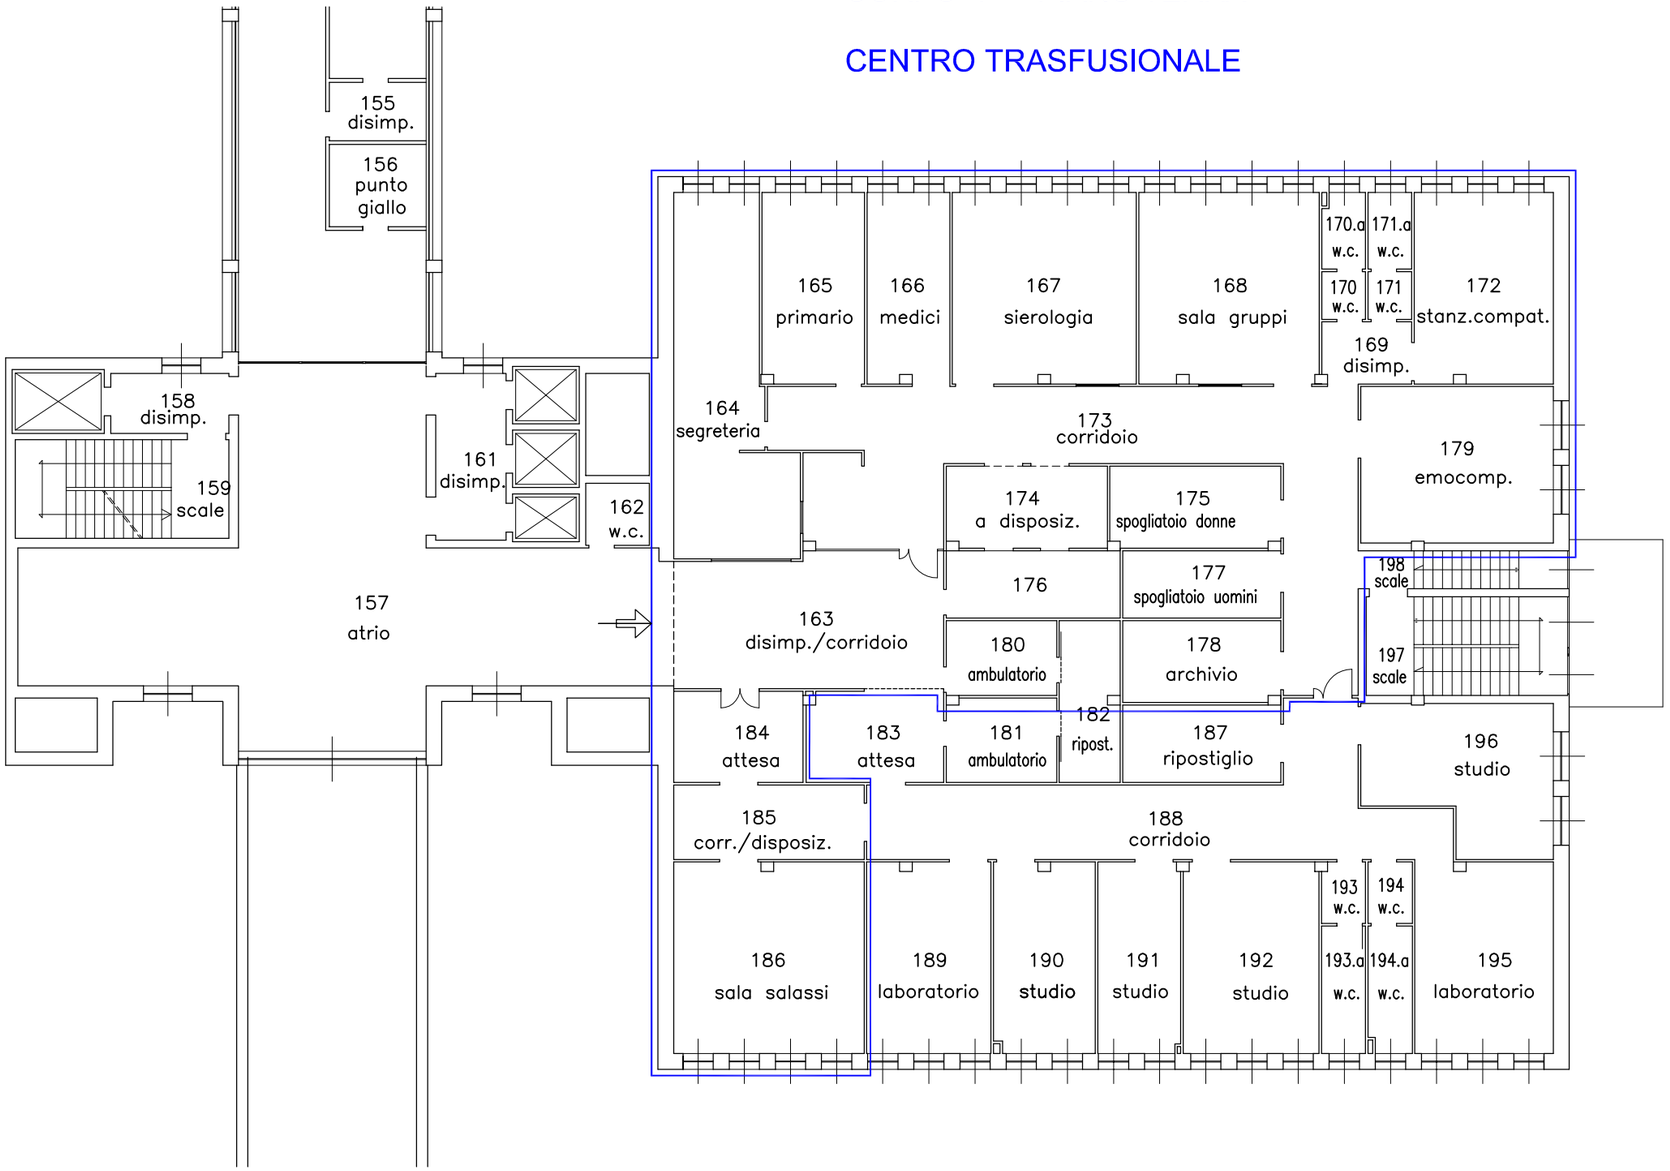
CENTRO TRASFUSIONALE